




Umgestaltung Schlossgarten Osnabrück Entwurfsplanung Fontänenfeld im Schlossparterre


POLA Landschaftsarchitekten
26. September 2019

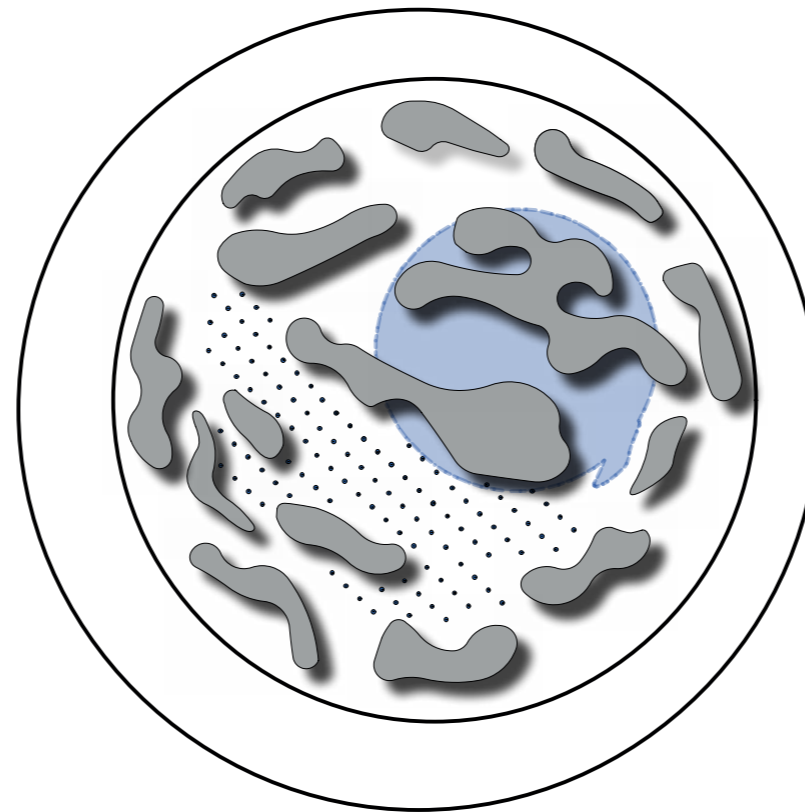

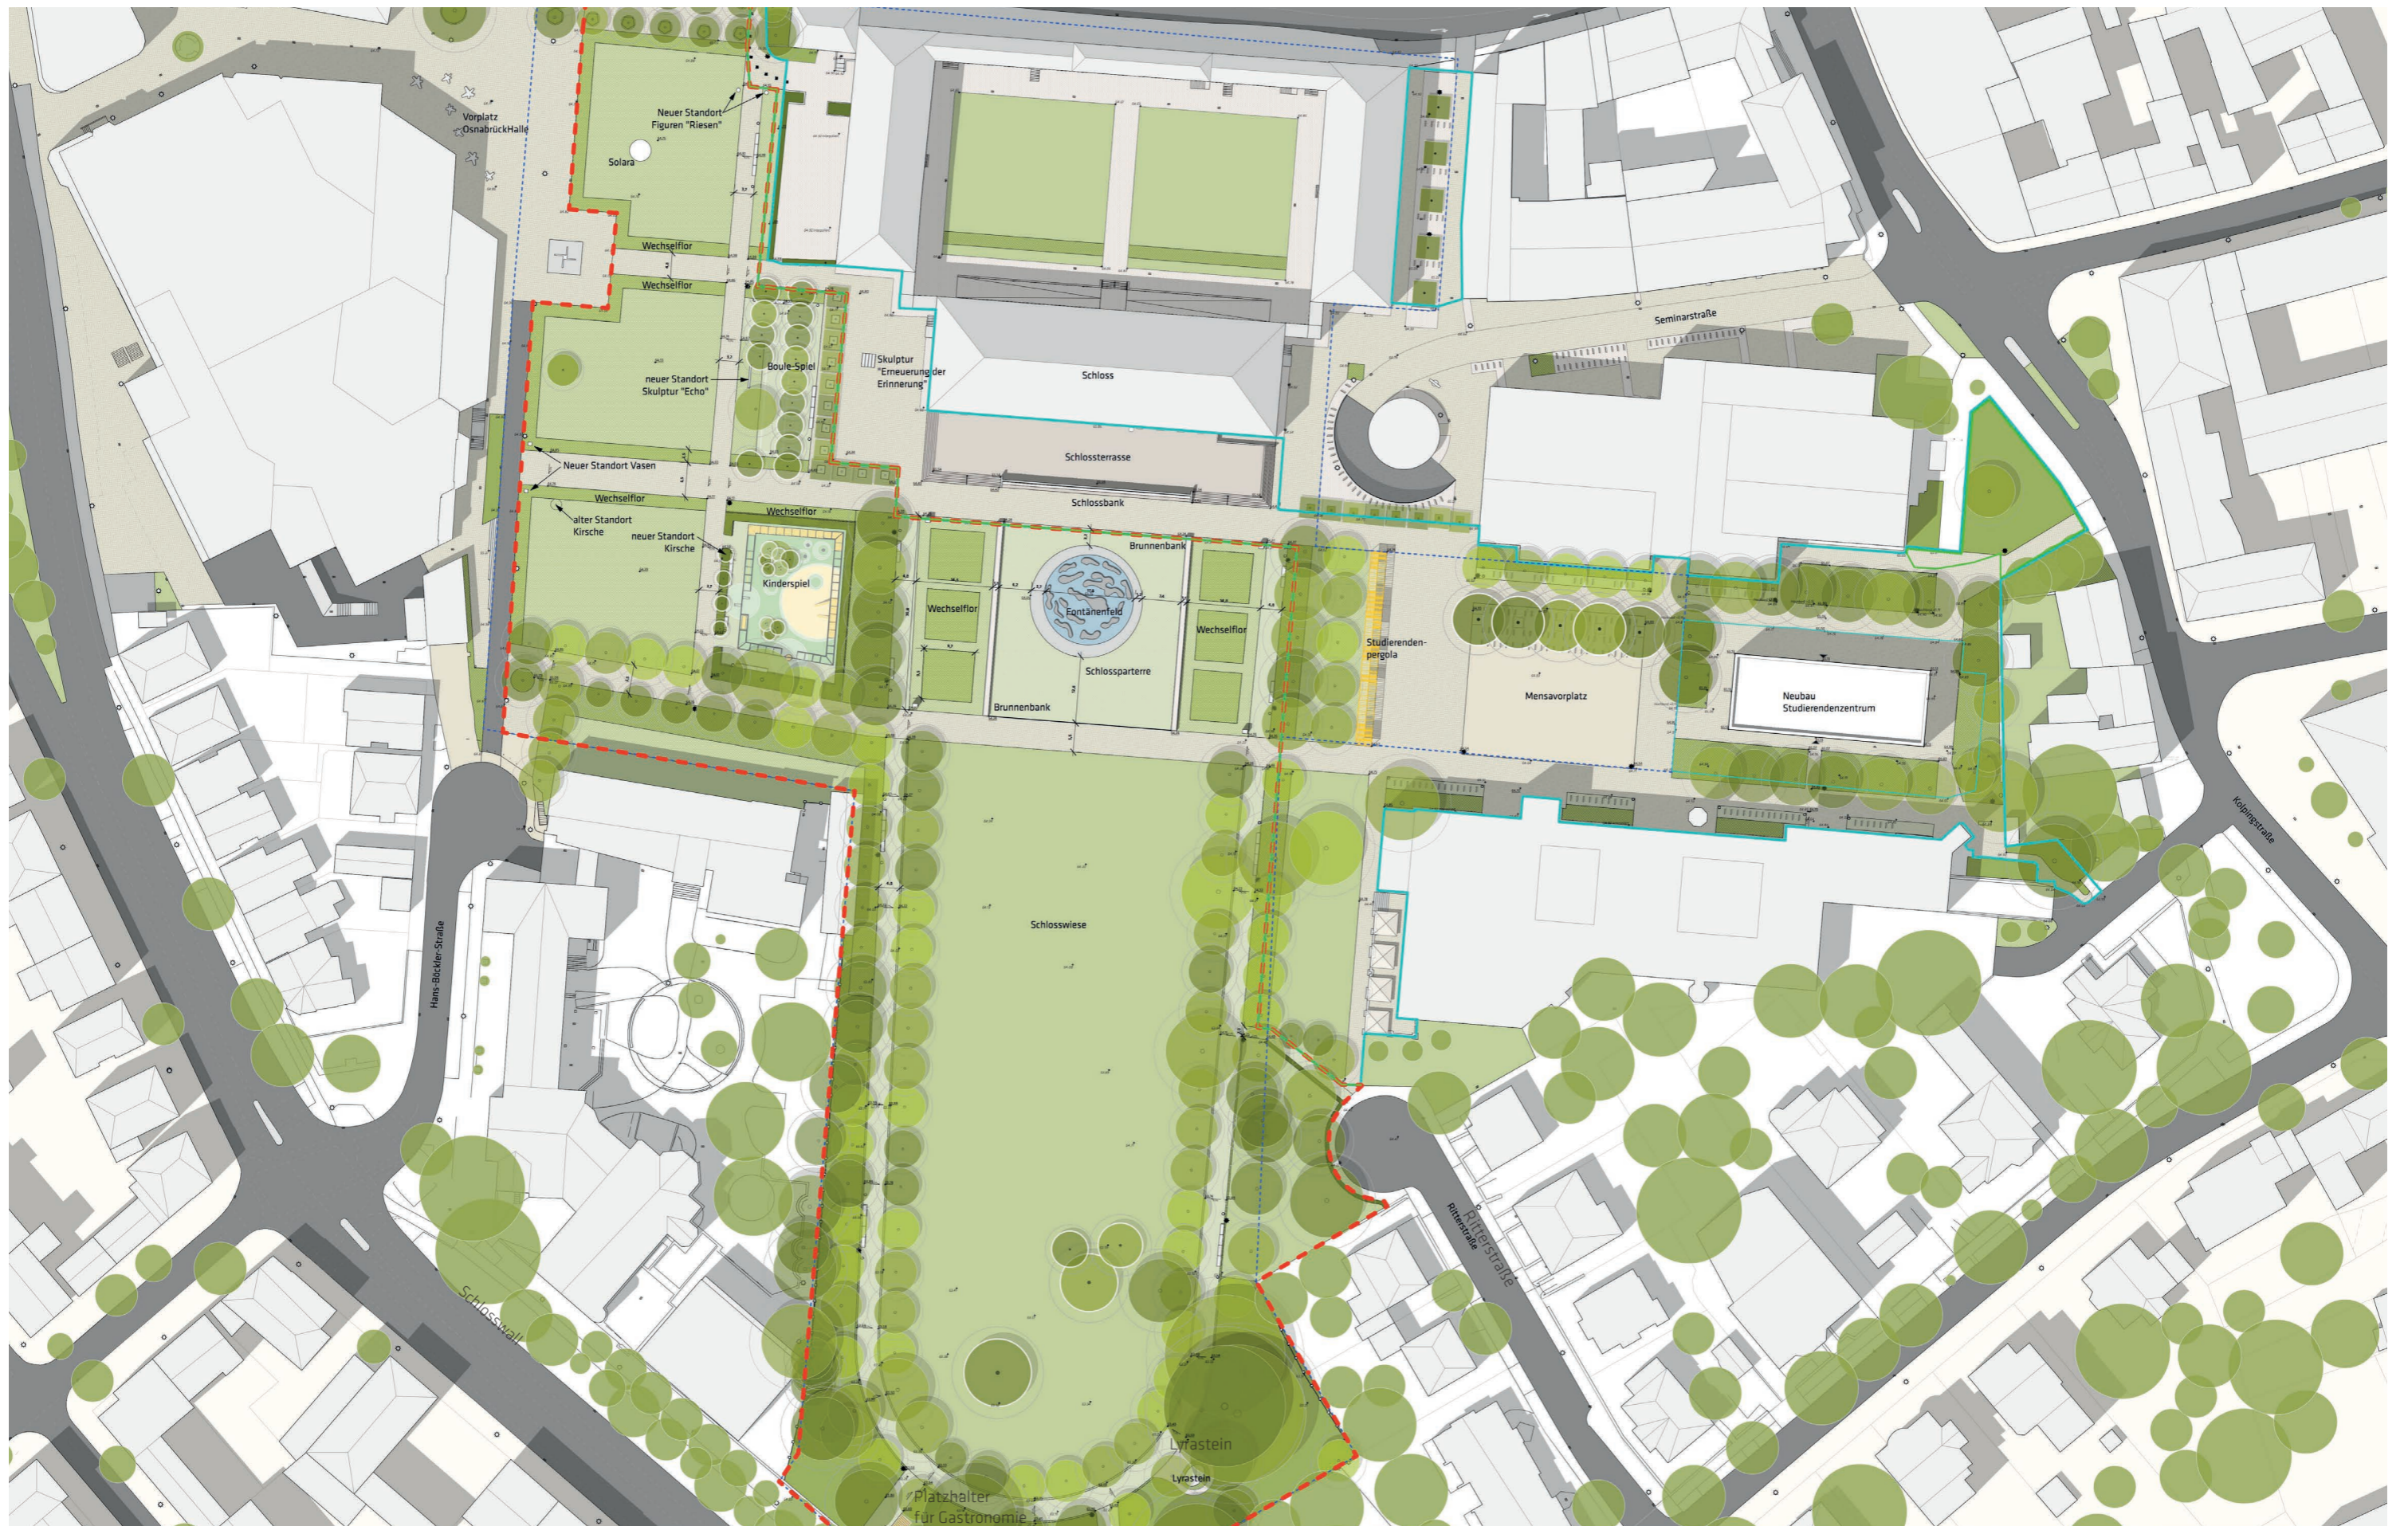

Ausschnitt Lageplan Fontänenfeld

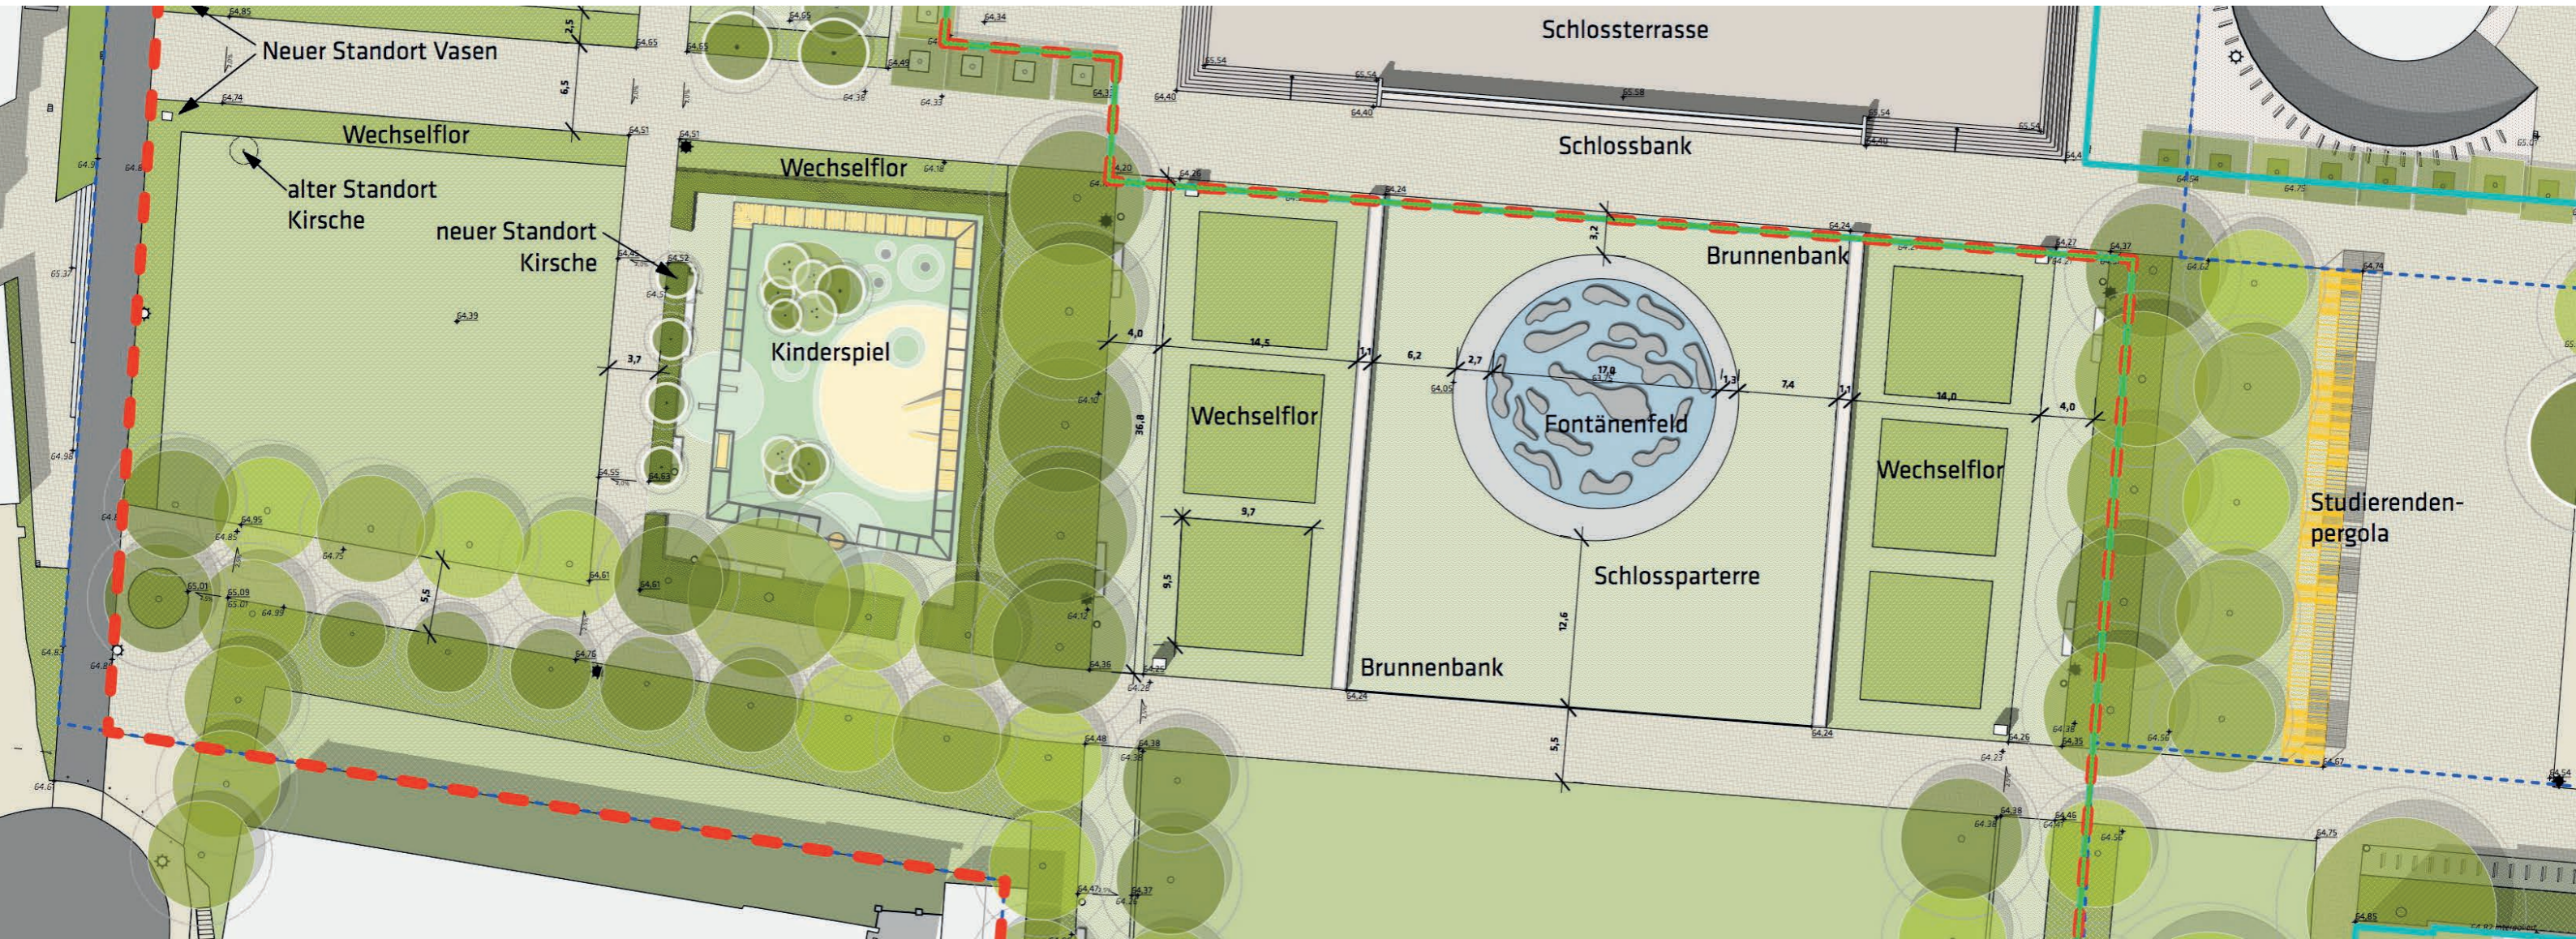

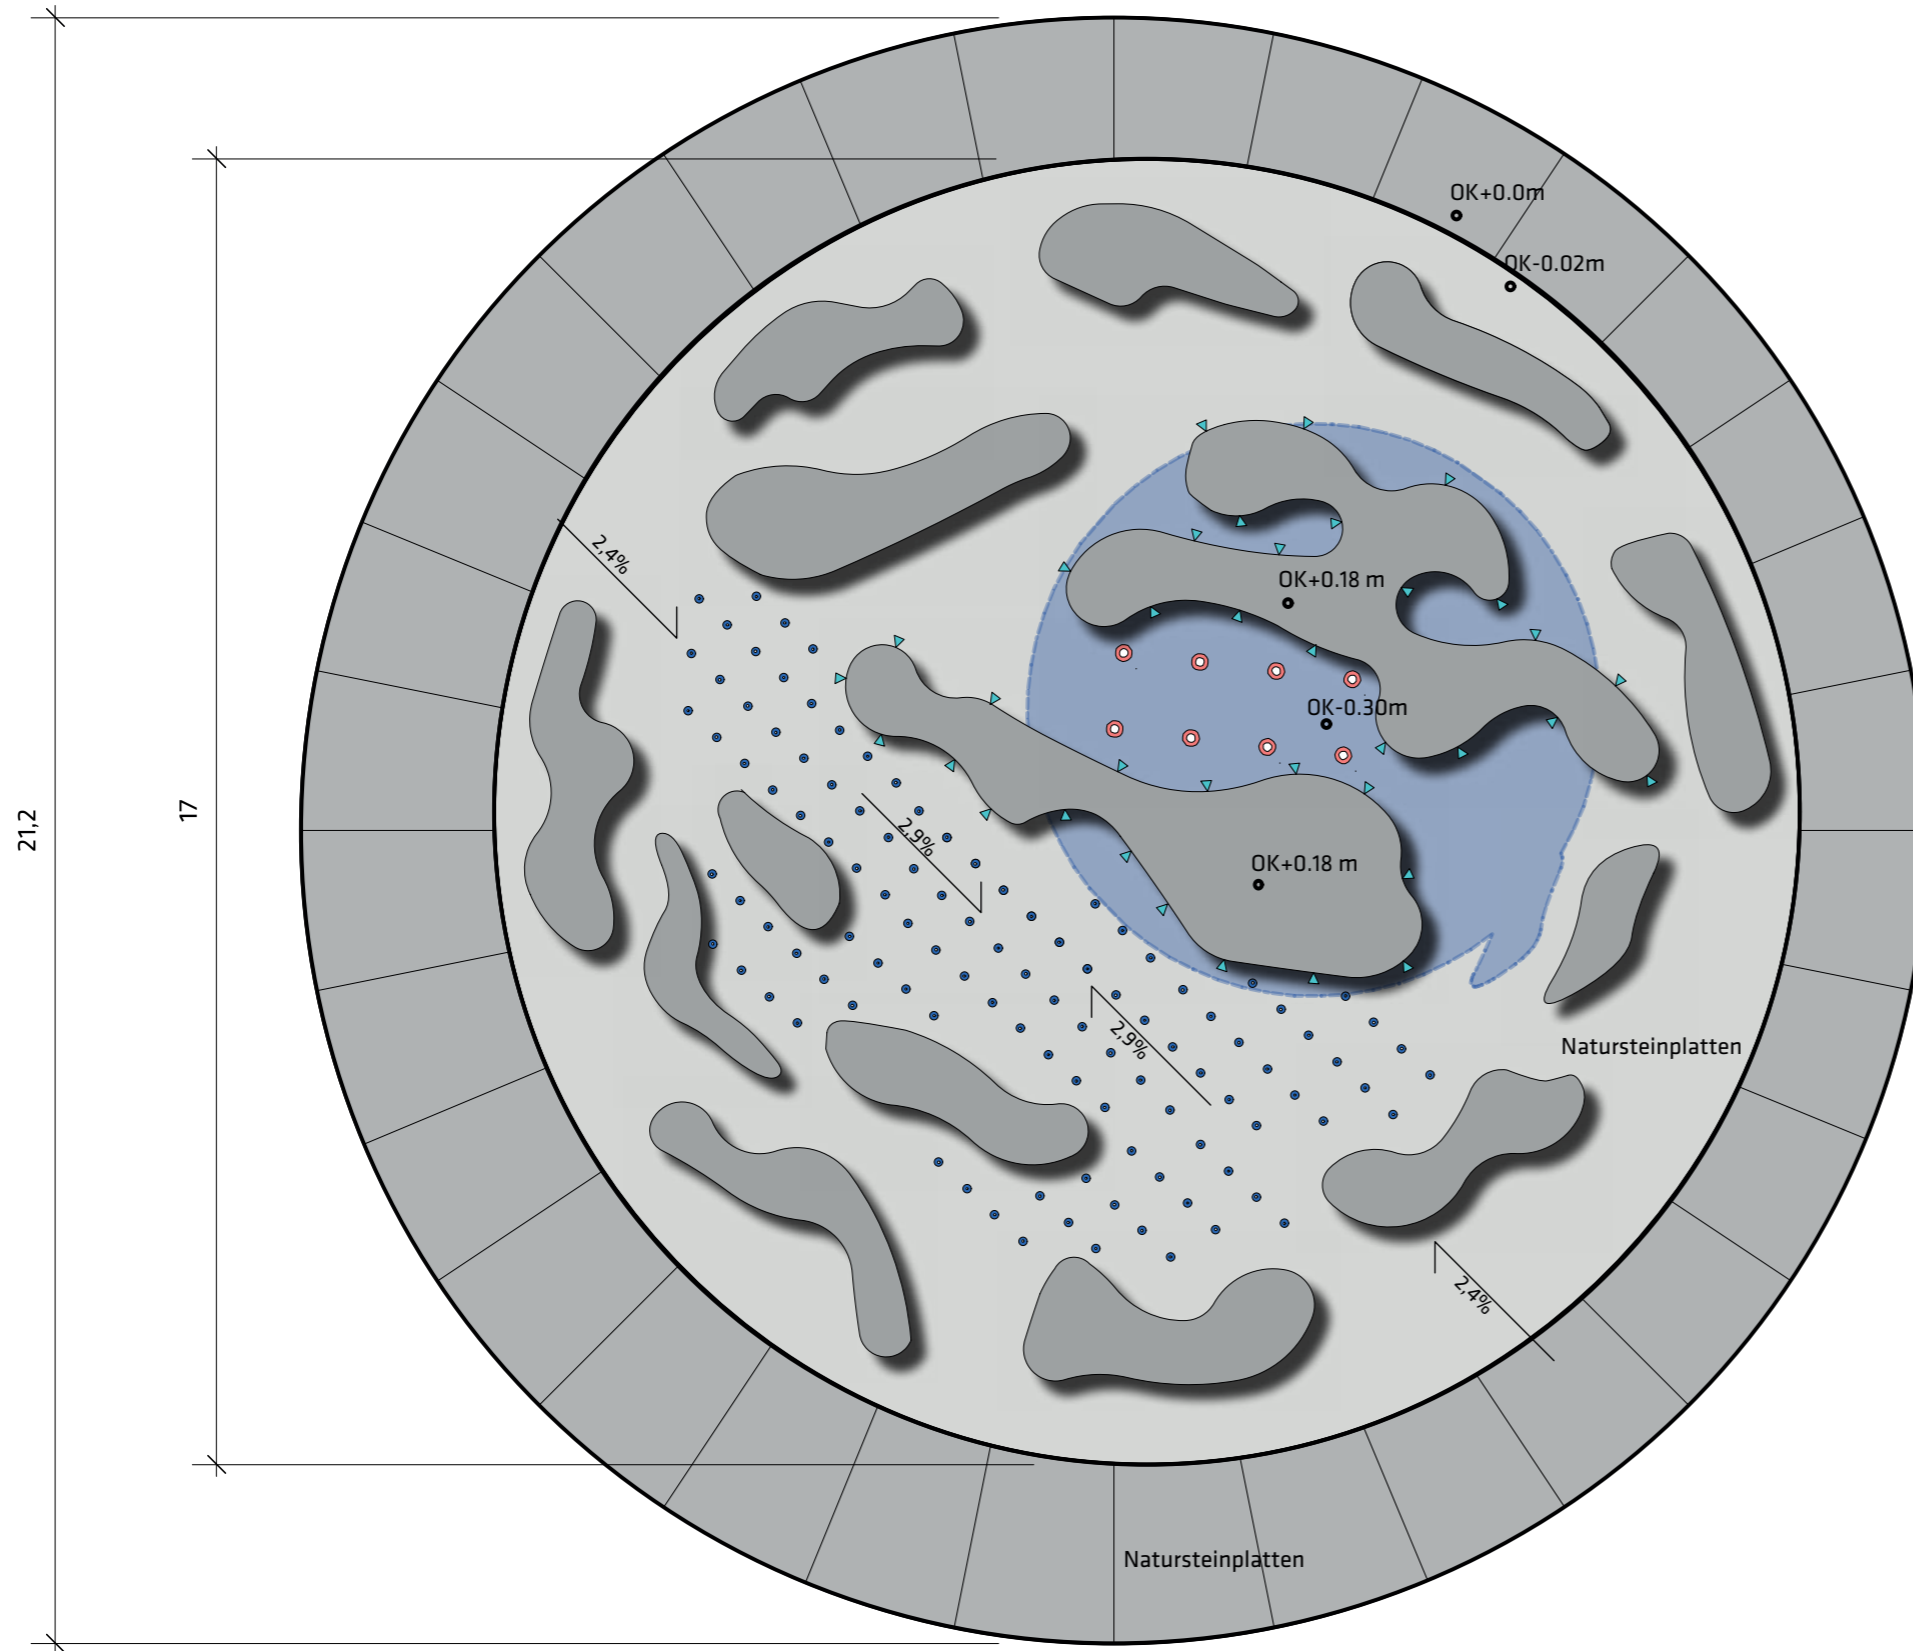


- ▼ Nebeldüsen
- Fontänen-Klarstrahldüsen - mittlere I
- ⊙ Fontänen-Schaumdüsen - hoch
- OK+0.10m Planungshöhe
- 2,1% Gefälle


Fläche Wasserbecken: 230 qm

Fläche Rand: 125 qm


Wasserspiegel mit Nebel

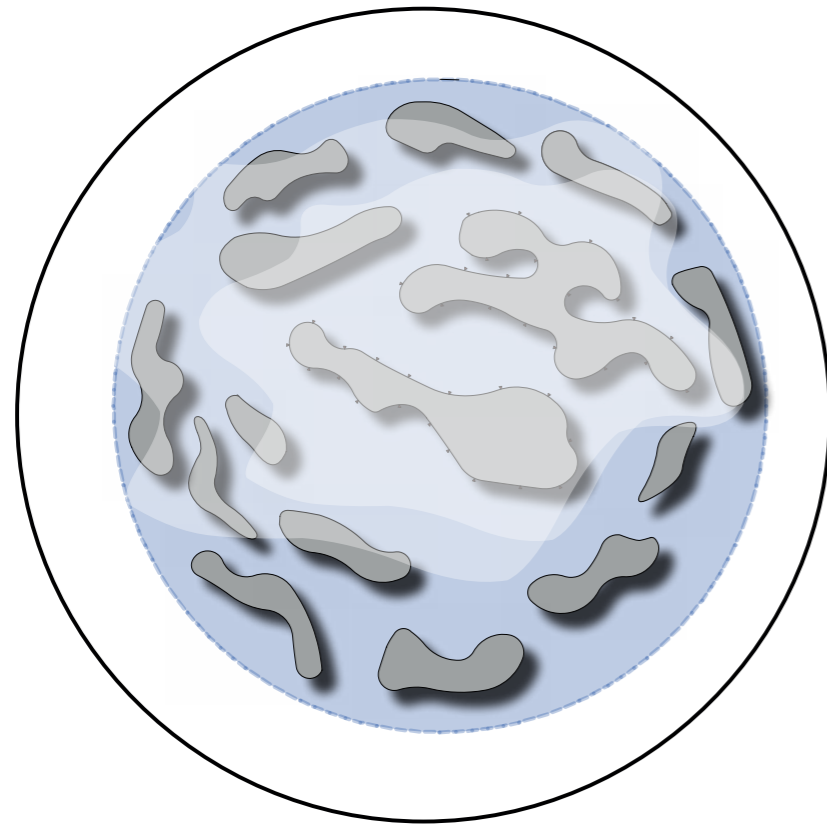


**Fontänenwelle
Klarwasserdüsen, Höhe bis 1,50m**

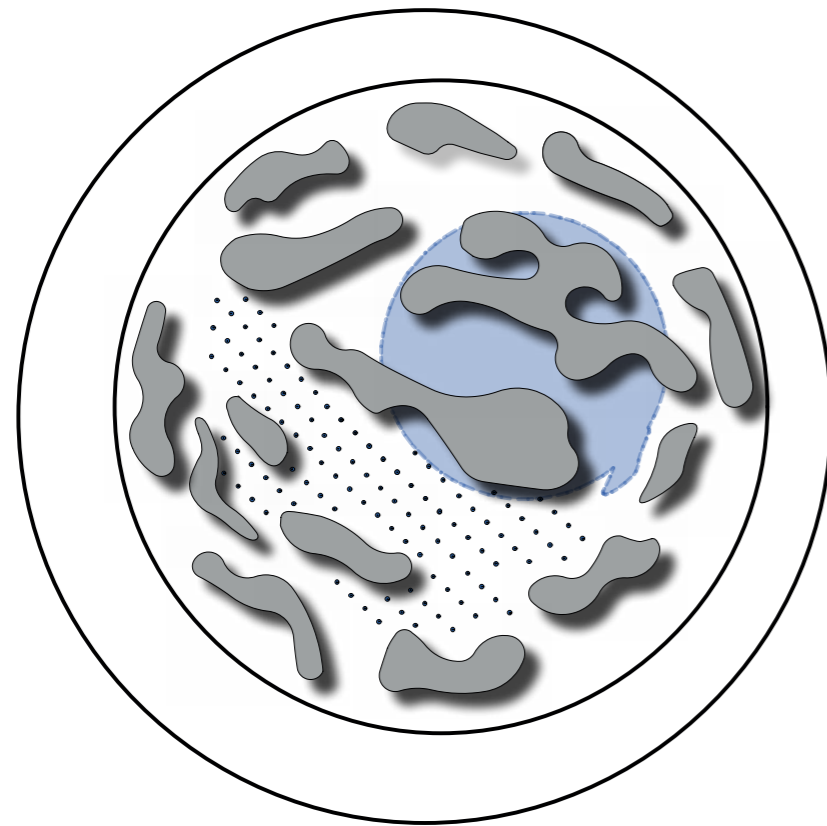


**Großes Fontänenbild
Schaumbildende Düsen
Höhe bis 2,50m**

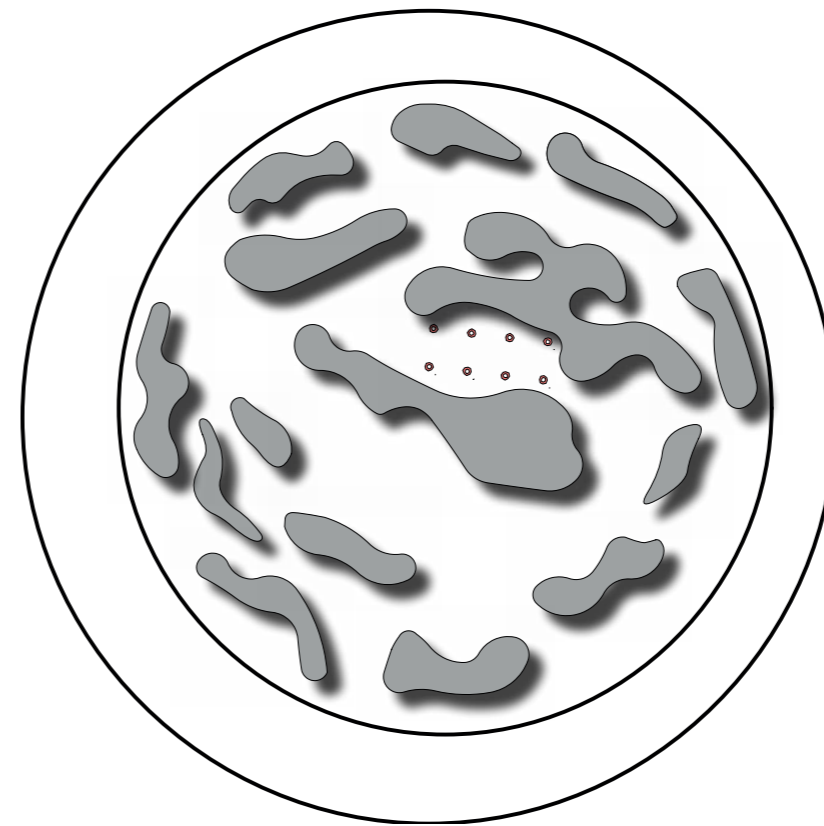


**Klarwasserdüsen
Höhe 0,5m**

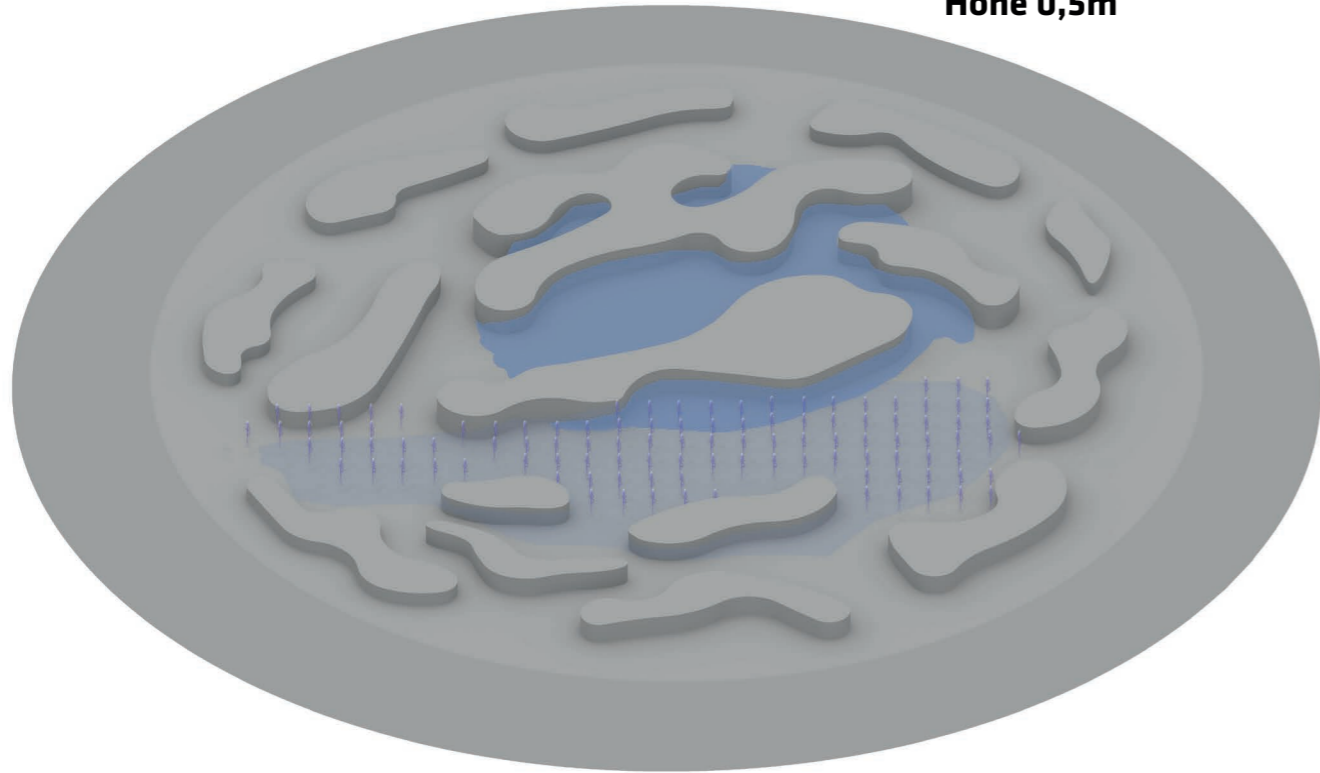


**Klarwasserdüsen
Höhe 1,5m**

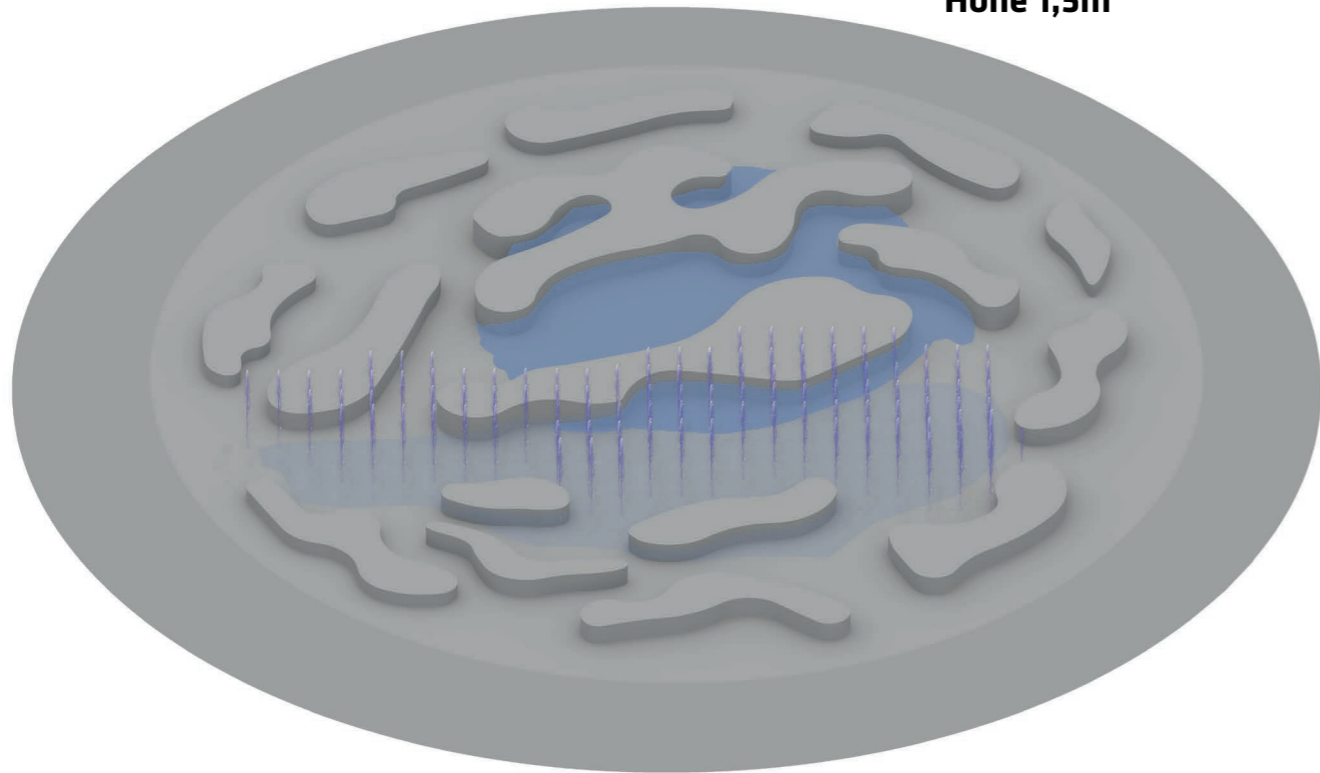


**Klarwasserdüsen
Welle bis 1,5m**

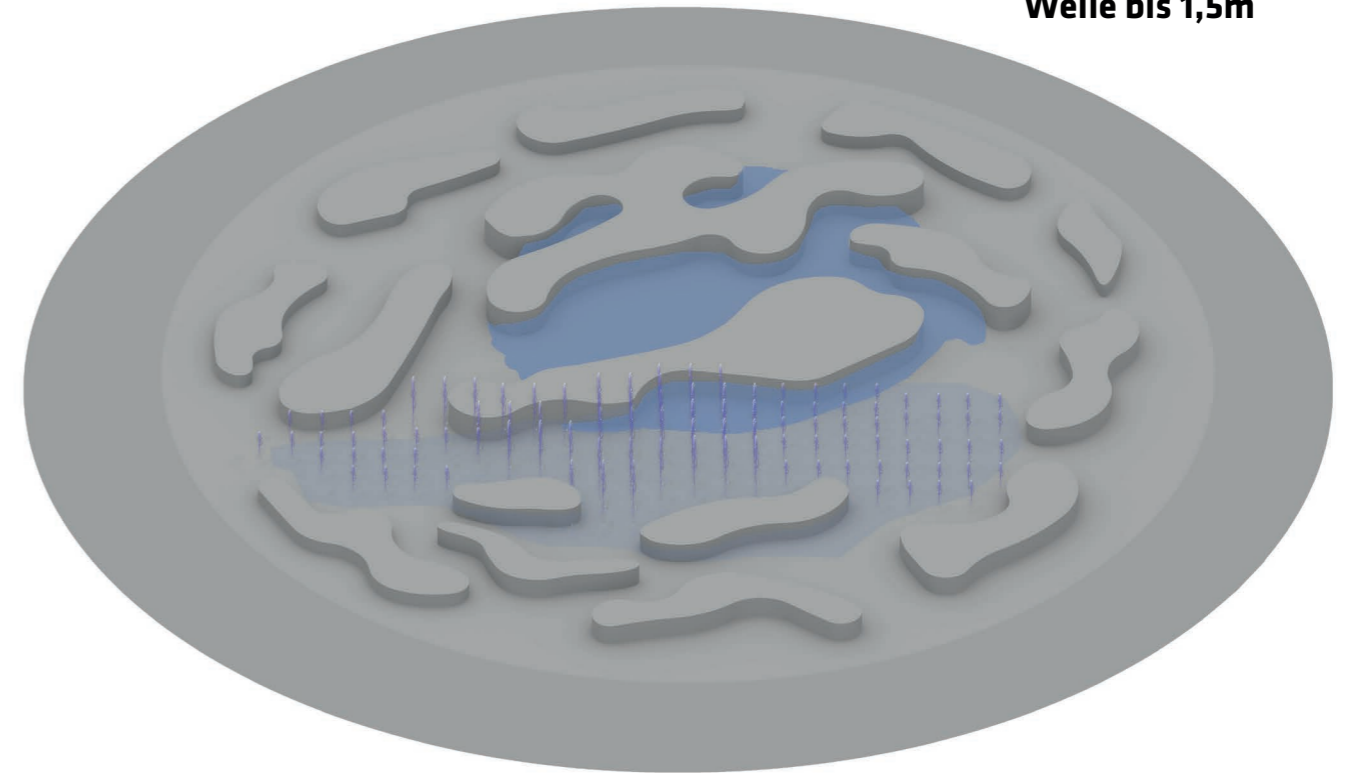

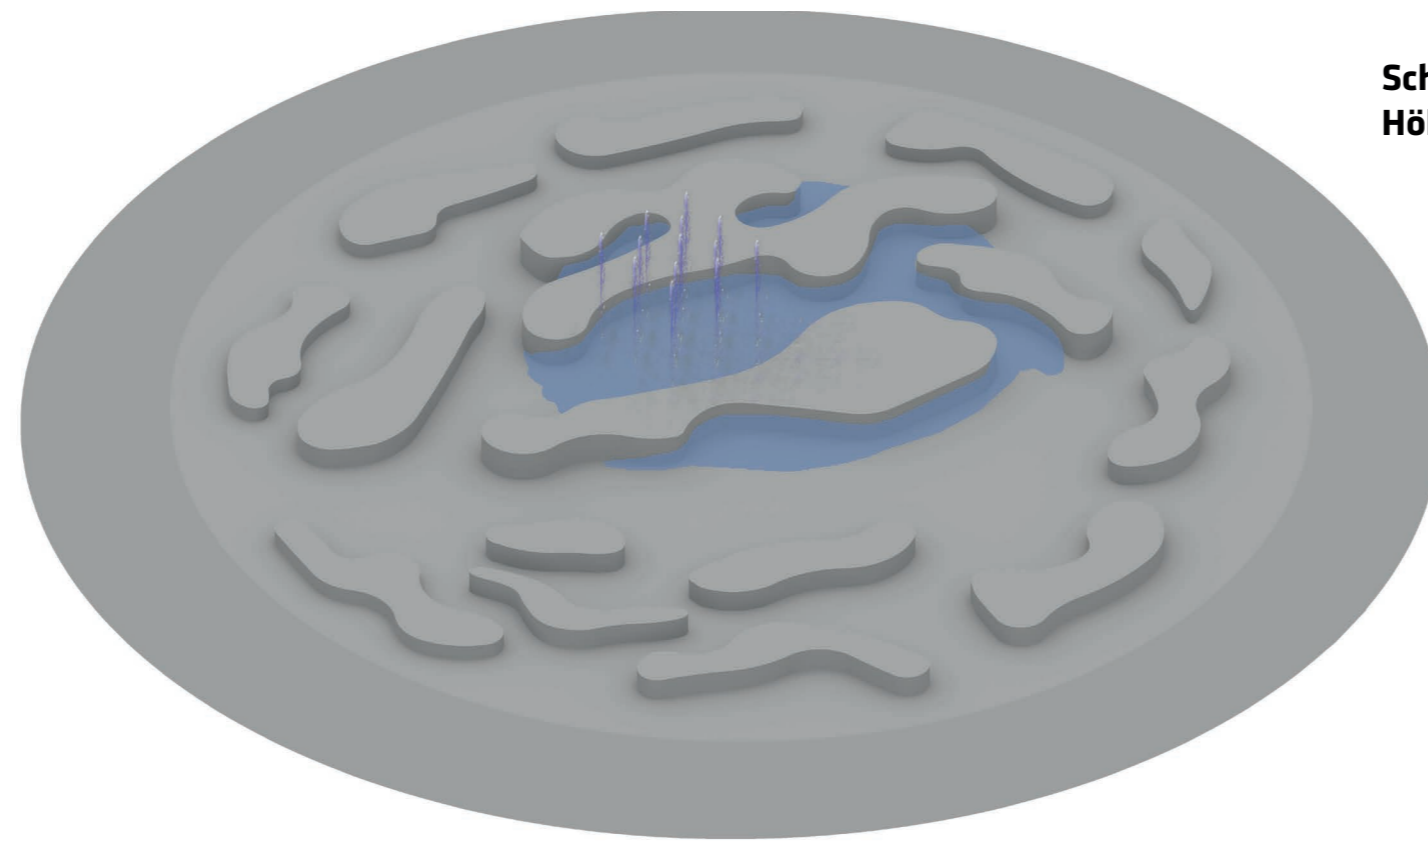


Schaumbildende Düsen
Höhe 2,0m

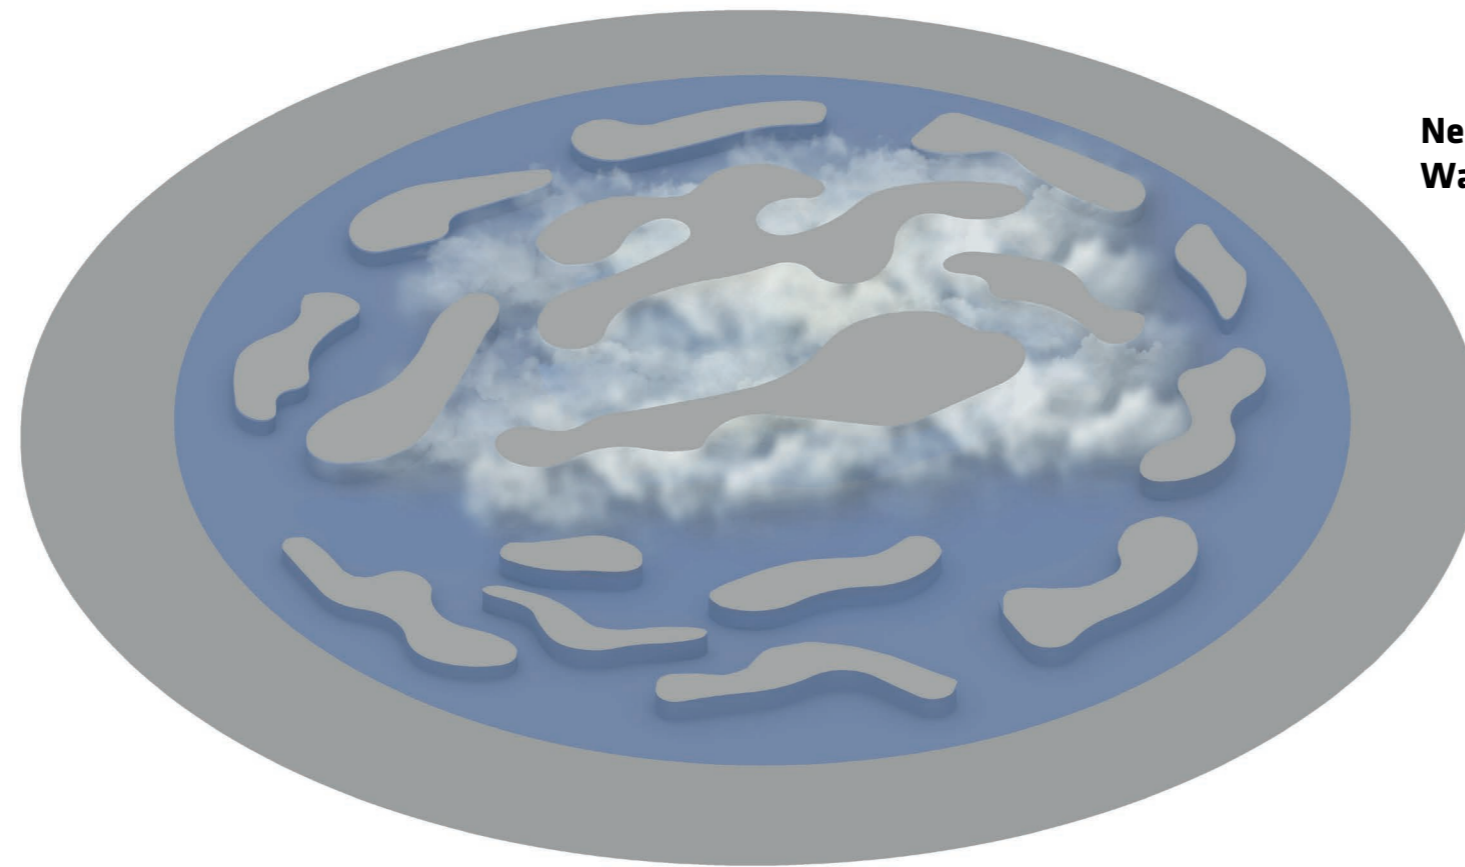


Nebeldüsen mit
Wasserspiegel

Schnitt - M 1:5

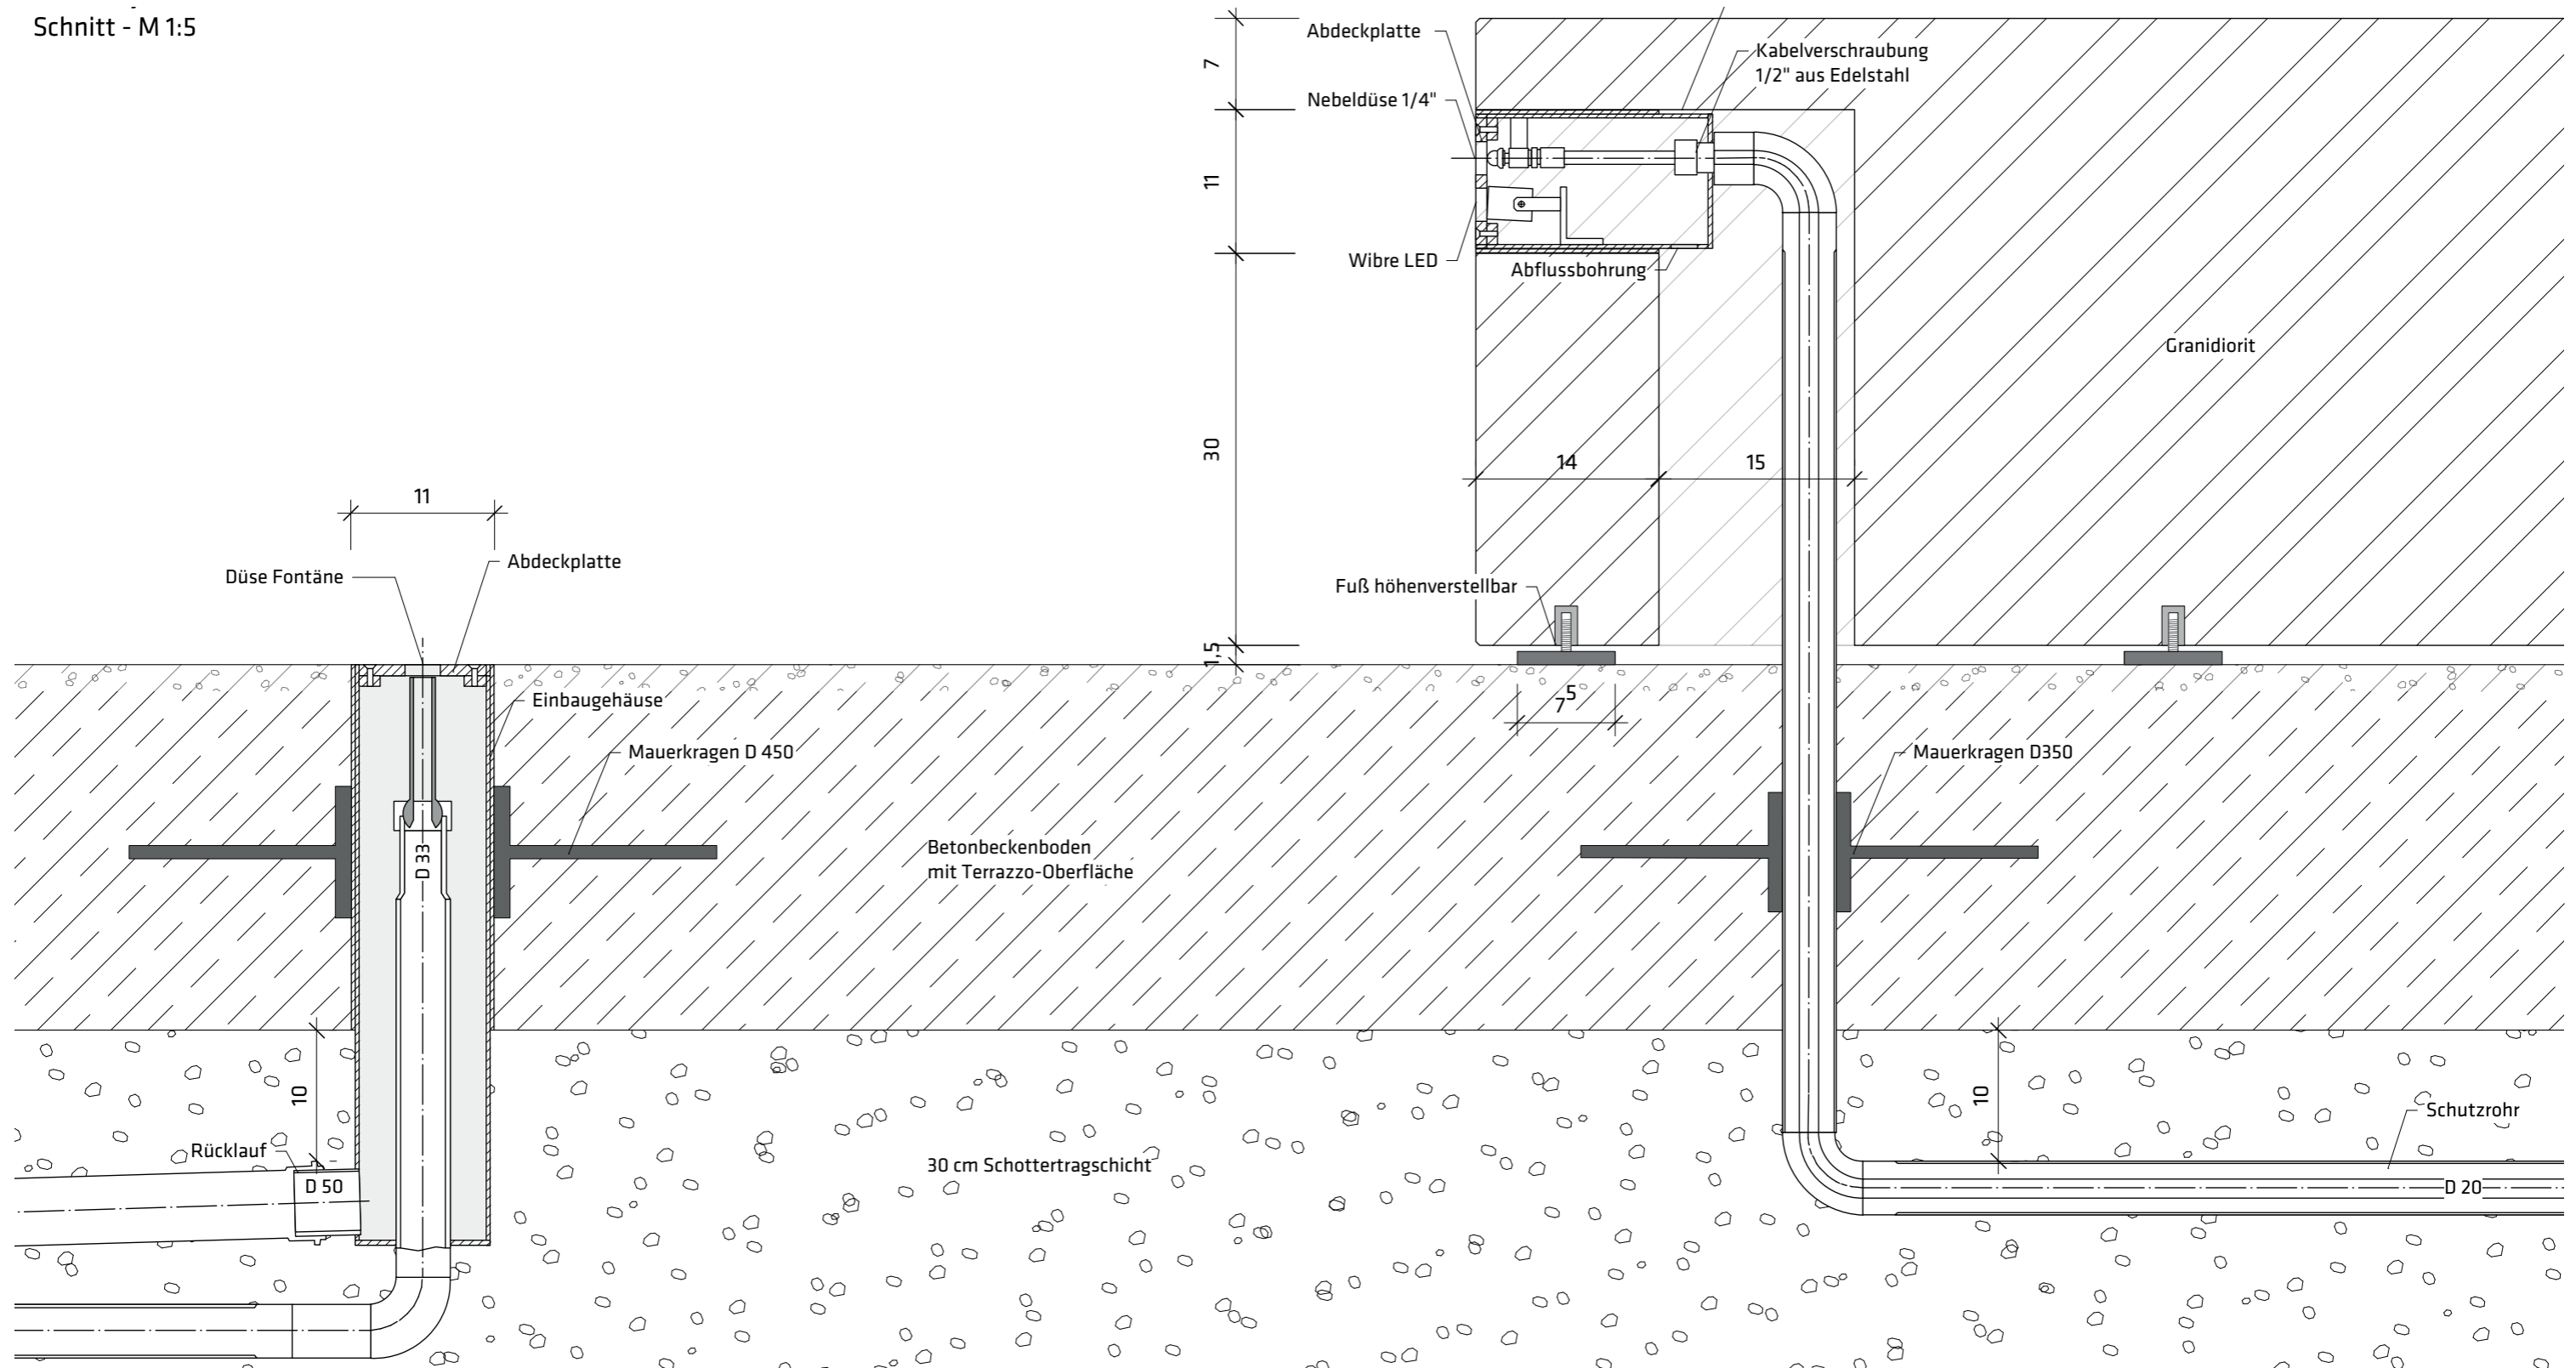

Schnitt - M 1:5

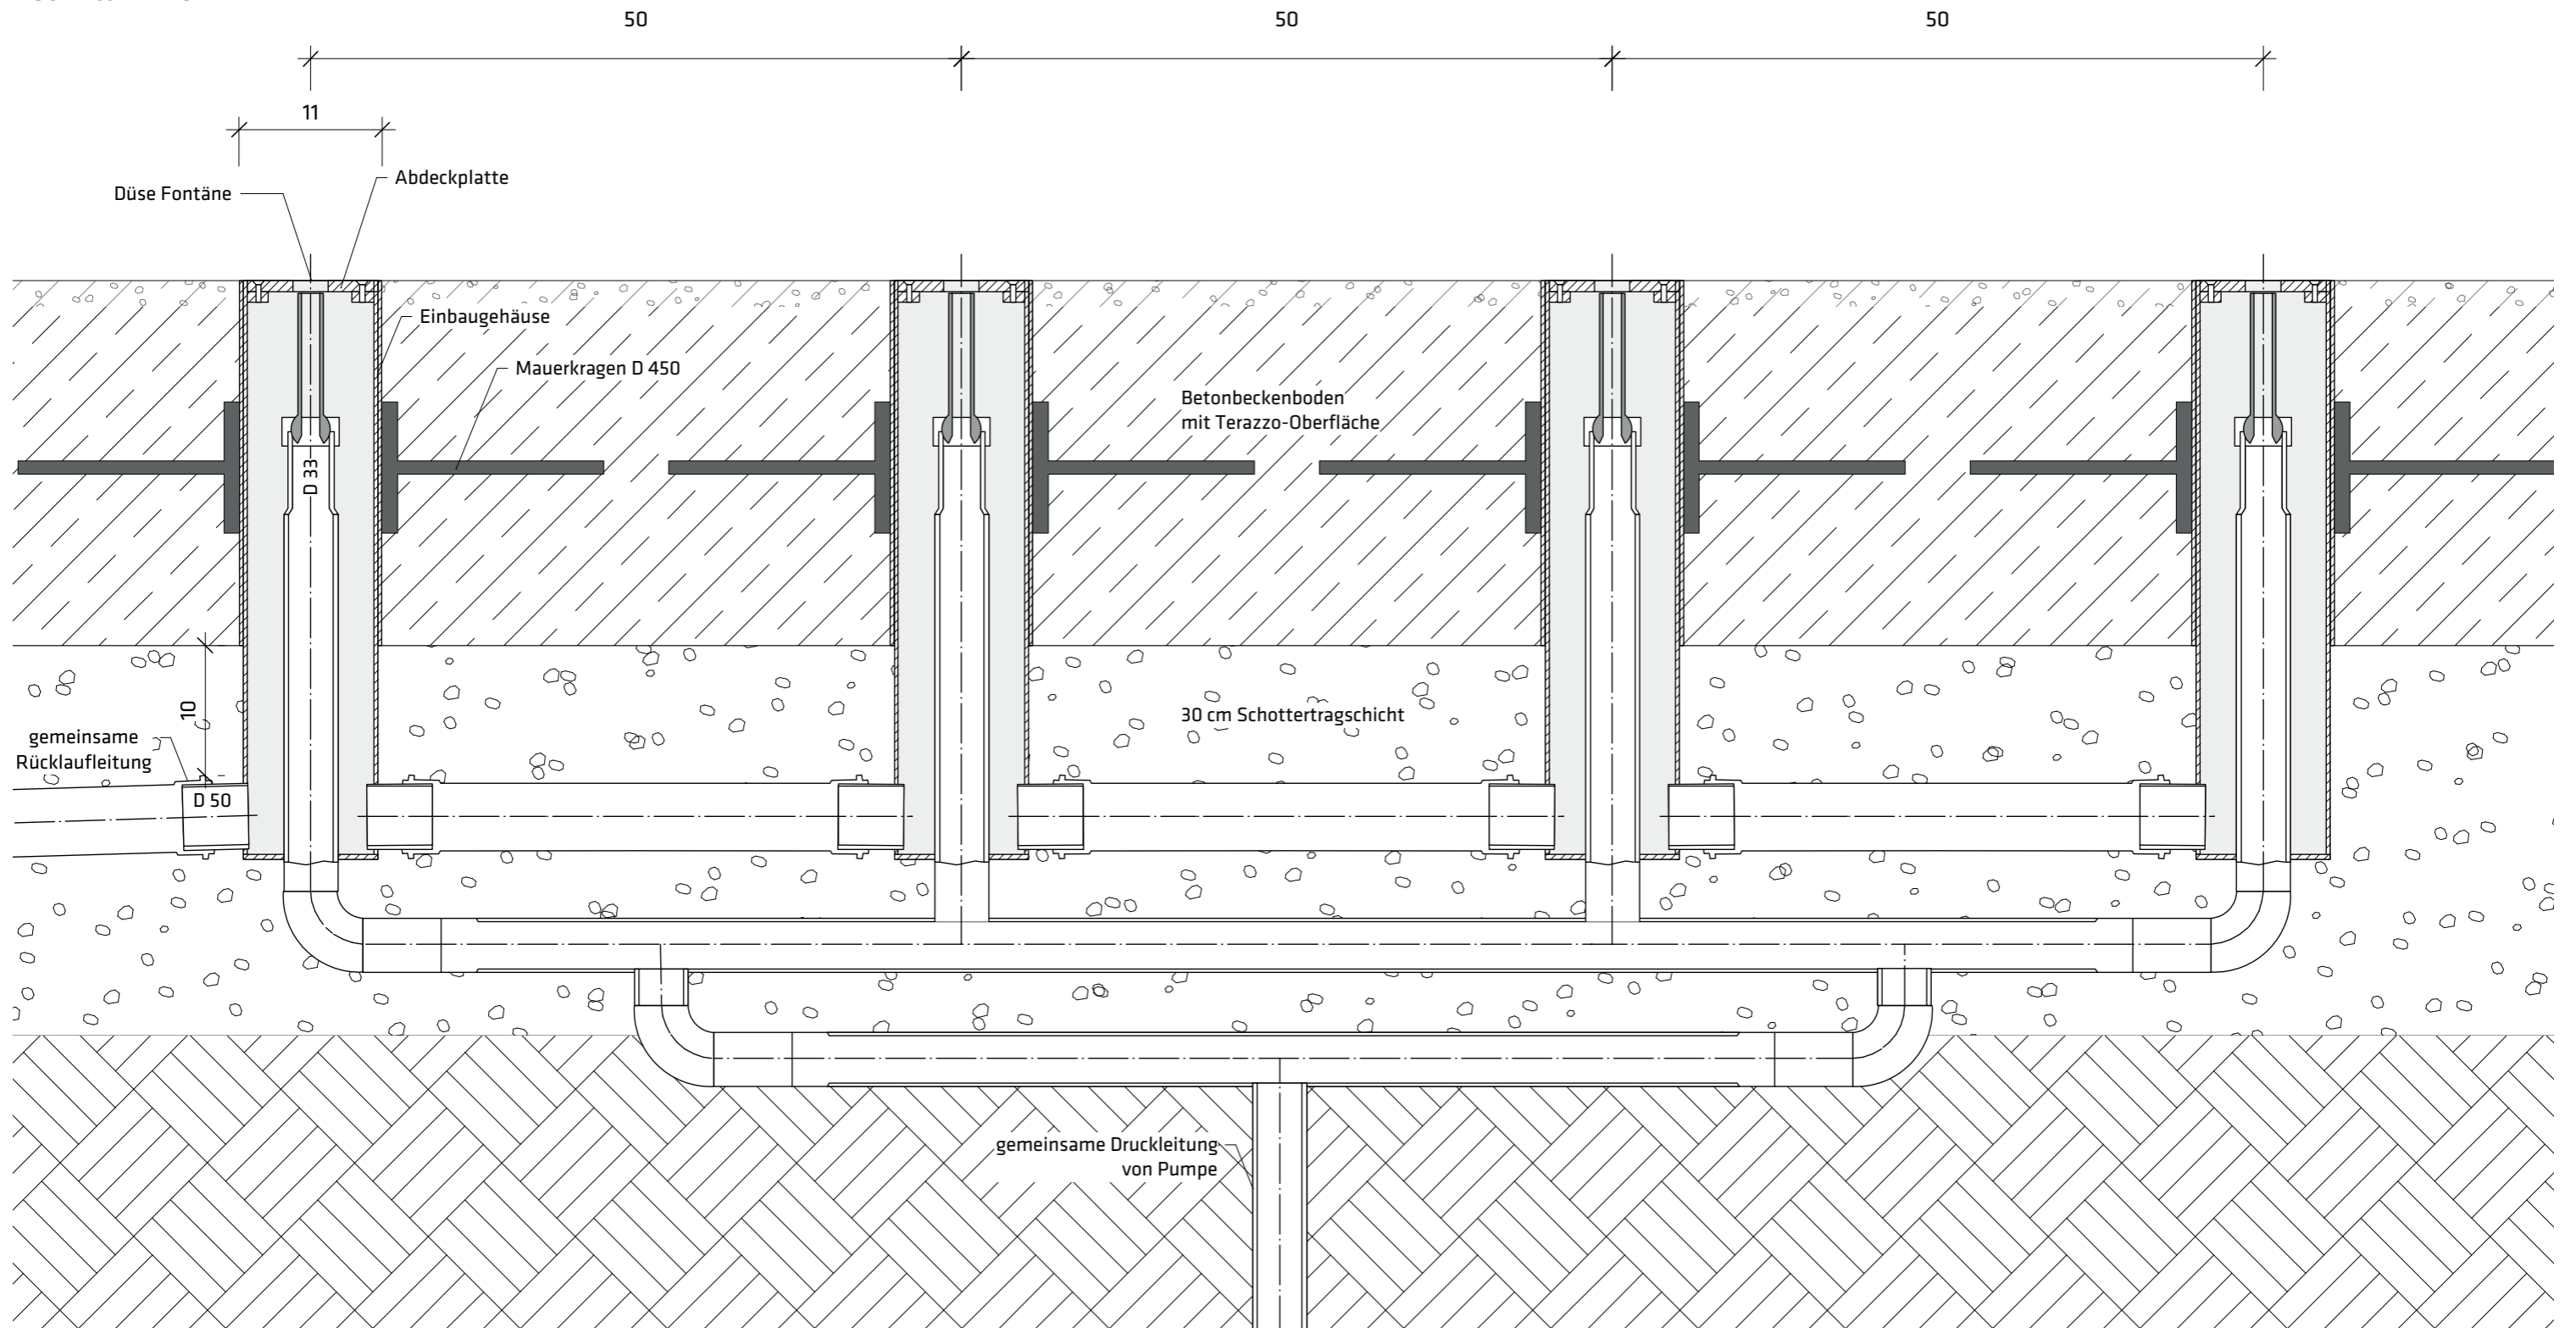

Stadt Osnabrück
OsnabrückerServiceBetrieb
Abteilung Planung und Bau

Hafenringstrasse 12
49090 Osnabrück

OsnabrückerServiceBetrieb 
Straßen. Abfall. Grün.

in Abstimmung mit
Stadt Osnabrück
Eigenbetrieb Immobilien-
und Gebäudemanagement

Bierstrasse 32 a
49074 Osnabrück

POLA

Landschaftsarchitekten GmbH

Neue Schönhauser Straße 16
10178 Berlin

Tel.	+49 (0)30 240 834 15
Fax.	+49 (0)30 240 834 18
Email	mail@pola-berlin.de
Internet	www.pola-berlin.de