


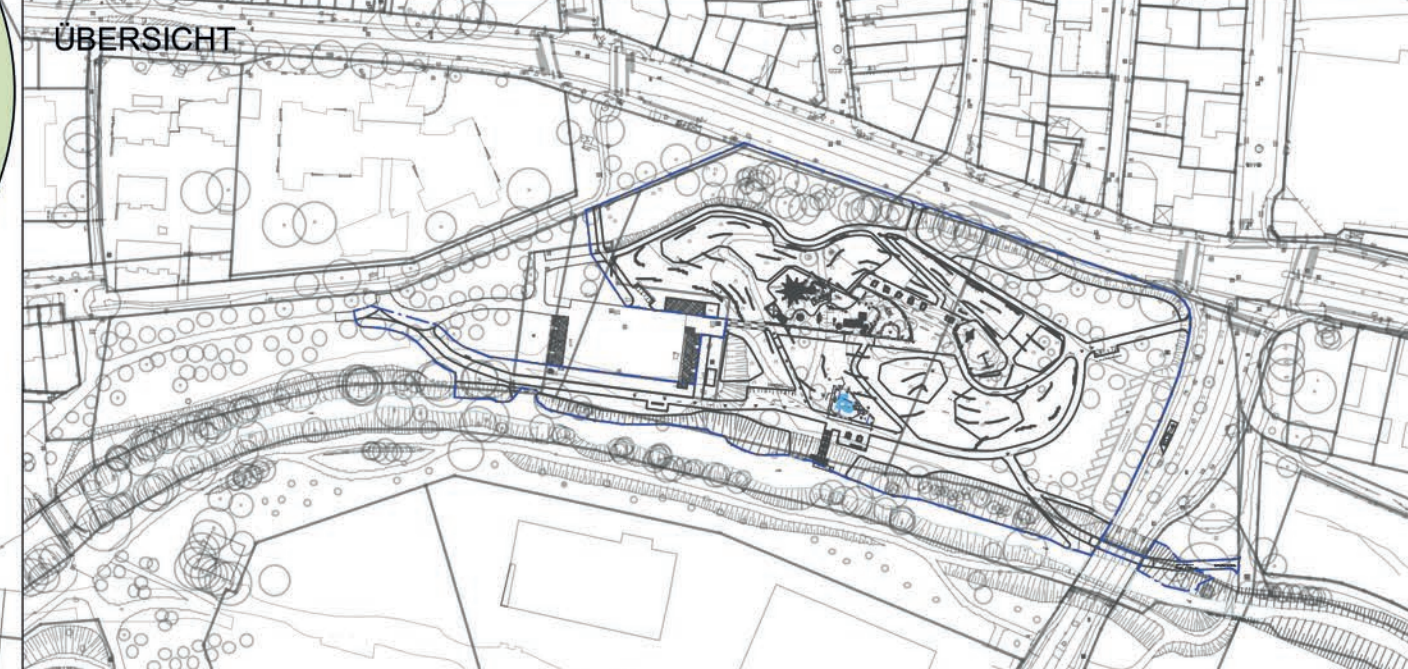

- LEGENDE**
- Betonpflaster
 - Wassergebundene Wegedecke
 - Fallschutzmatte
 - Spielplatz
 - Fallschutzgummi
 - Rasen
 - Steinlage aus Granitbänken
 - Höhe neu
 - Höhe Bestand + neu
 - Bank
 - Tisch-Bank-Kombi
 - Natursteinblöcke
 - Sitzauflagen
 - Fahrrad-Arbeitsbühne
 - Mülleimer
 - Baum - neu
 - Baum - Bestand
 - Baum - Roking
- Bearbeitungs Grenze

brandenfels
 landscape + environment
 dipl.-Ing. gordon brandenfels | neustr. 18 | d - 48167 münster
 phone: +49 / (0)2506 - 3617
 fax: +49 / (0)2506 - 7924
 e-mail: info@brandenfels.com
 web: www.brandenfels.com



PLAN-NR. 1901_3_ip_01

PROJEKT
 Osnabrück
 Großspielplatz
 Hasepark

BAUHERR
 Stadt Osnabrück
 Osnabrücker ServiceBetrieb
 Halberngasse 12
 49090 Osnabrück

ZEICHNUNG
 Entwurfsplanung
 Gesamt-Lageplan

MASSTAB 1:250 FORMAT 1370 x 841

ÄNDERUNGEN			
Index	Datum	Gefertigt	Änderungsgrund

PROJEKT-NR. 1901
 PHASE 3
 GEFERTIGT jh
 DATUM 04.07.2019
 Dateiname L_1901-3-ip-g_vwx