





STÄDTEBAULICHES UND VERKEHRLICHES ENTWICKLUNGSKONZEPT M 1:500




WITEKINDQUARTIER UND BERLINER PLATZ IN RÄUMLICHER STADTSEQUENZ

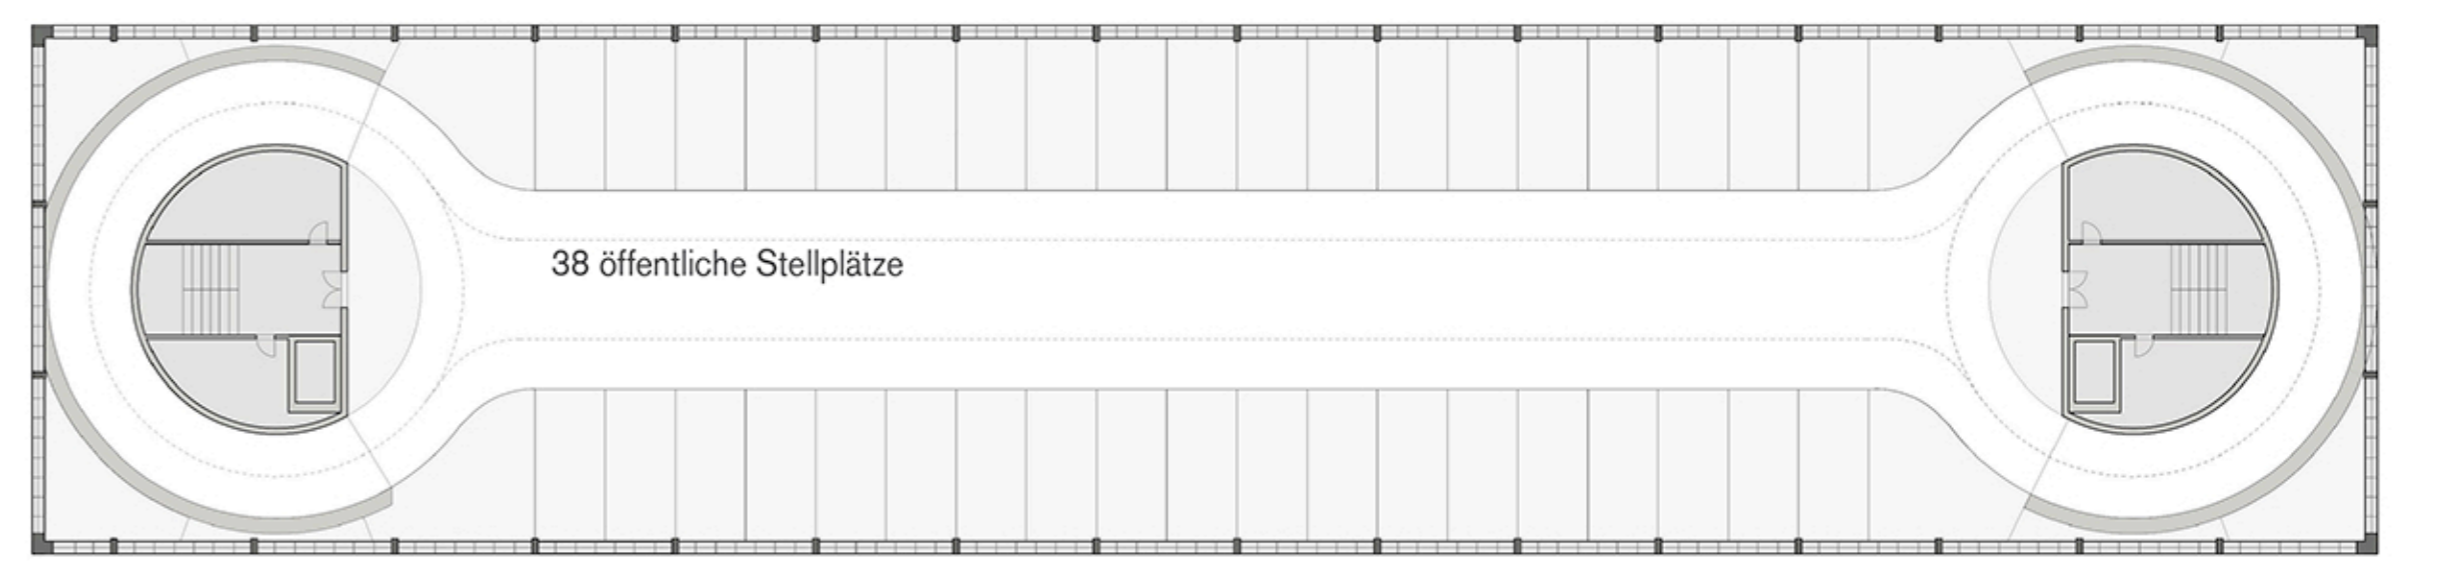

PARKHAUS GRUNDRISS REGELGESCHOSS (1.-5. OG + DACH) M 1:250

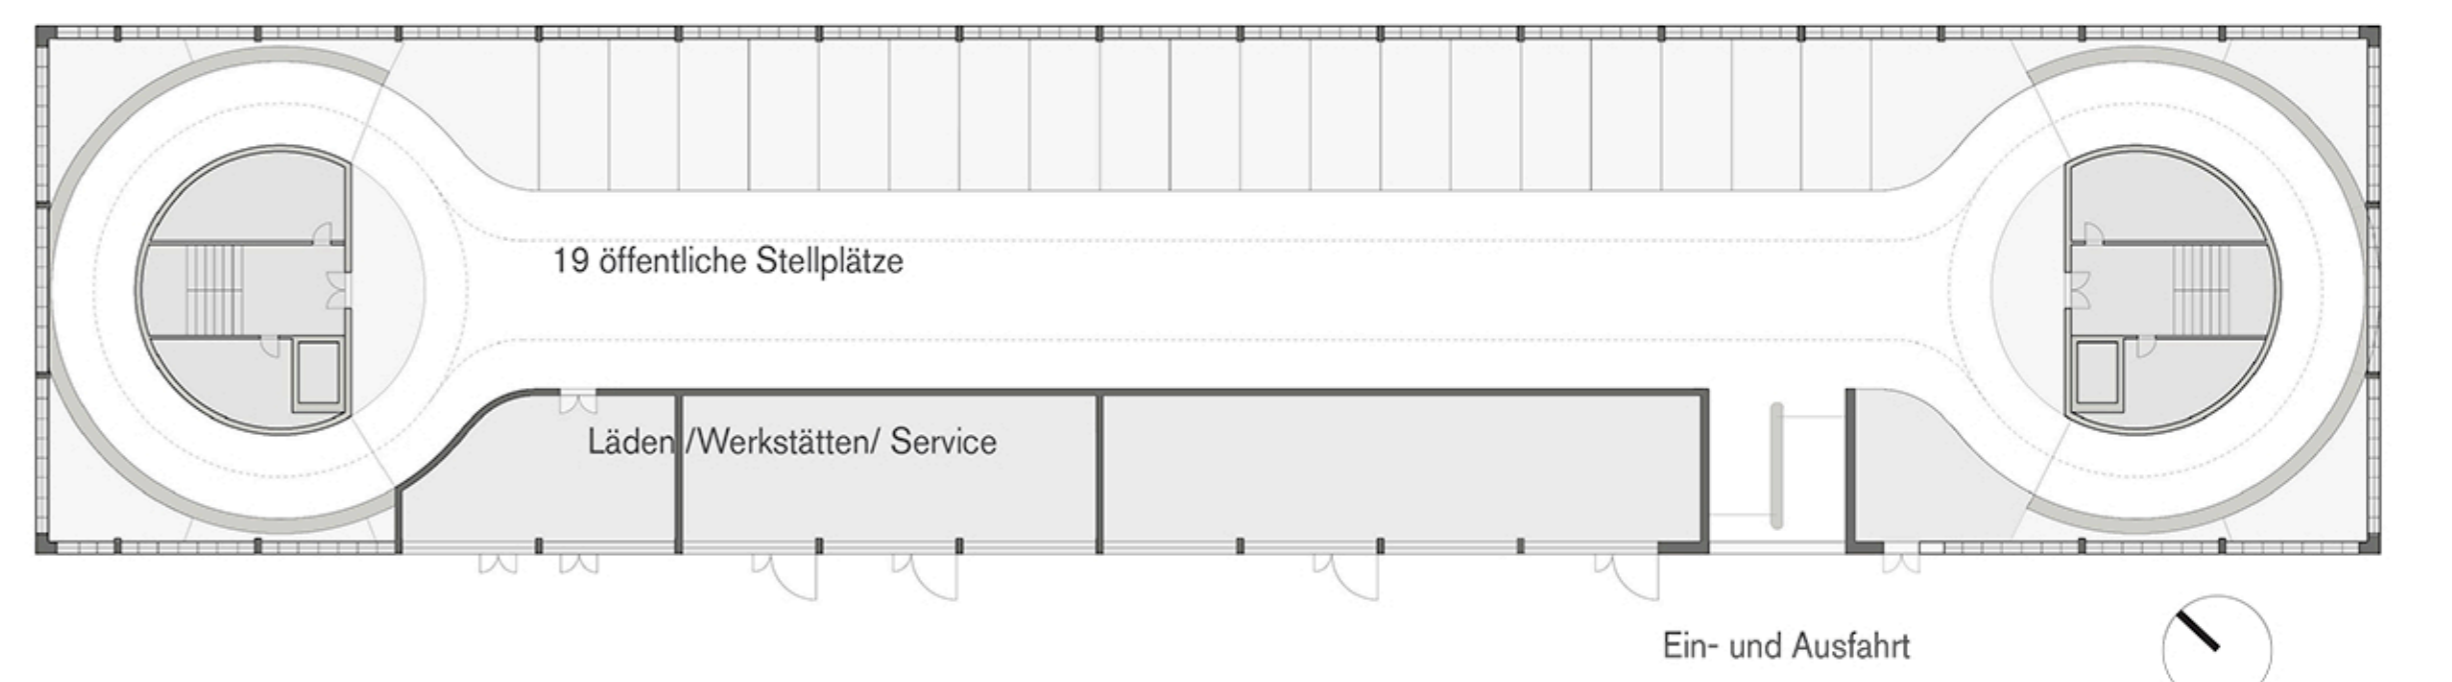

PARKHAUS GRUNDRISS ERDGESCHOSS M 1:250

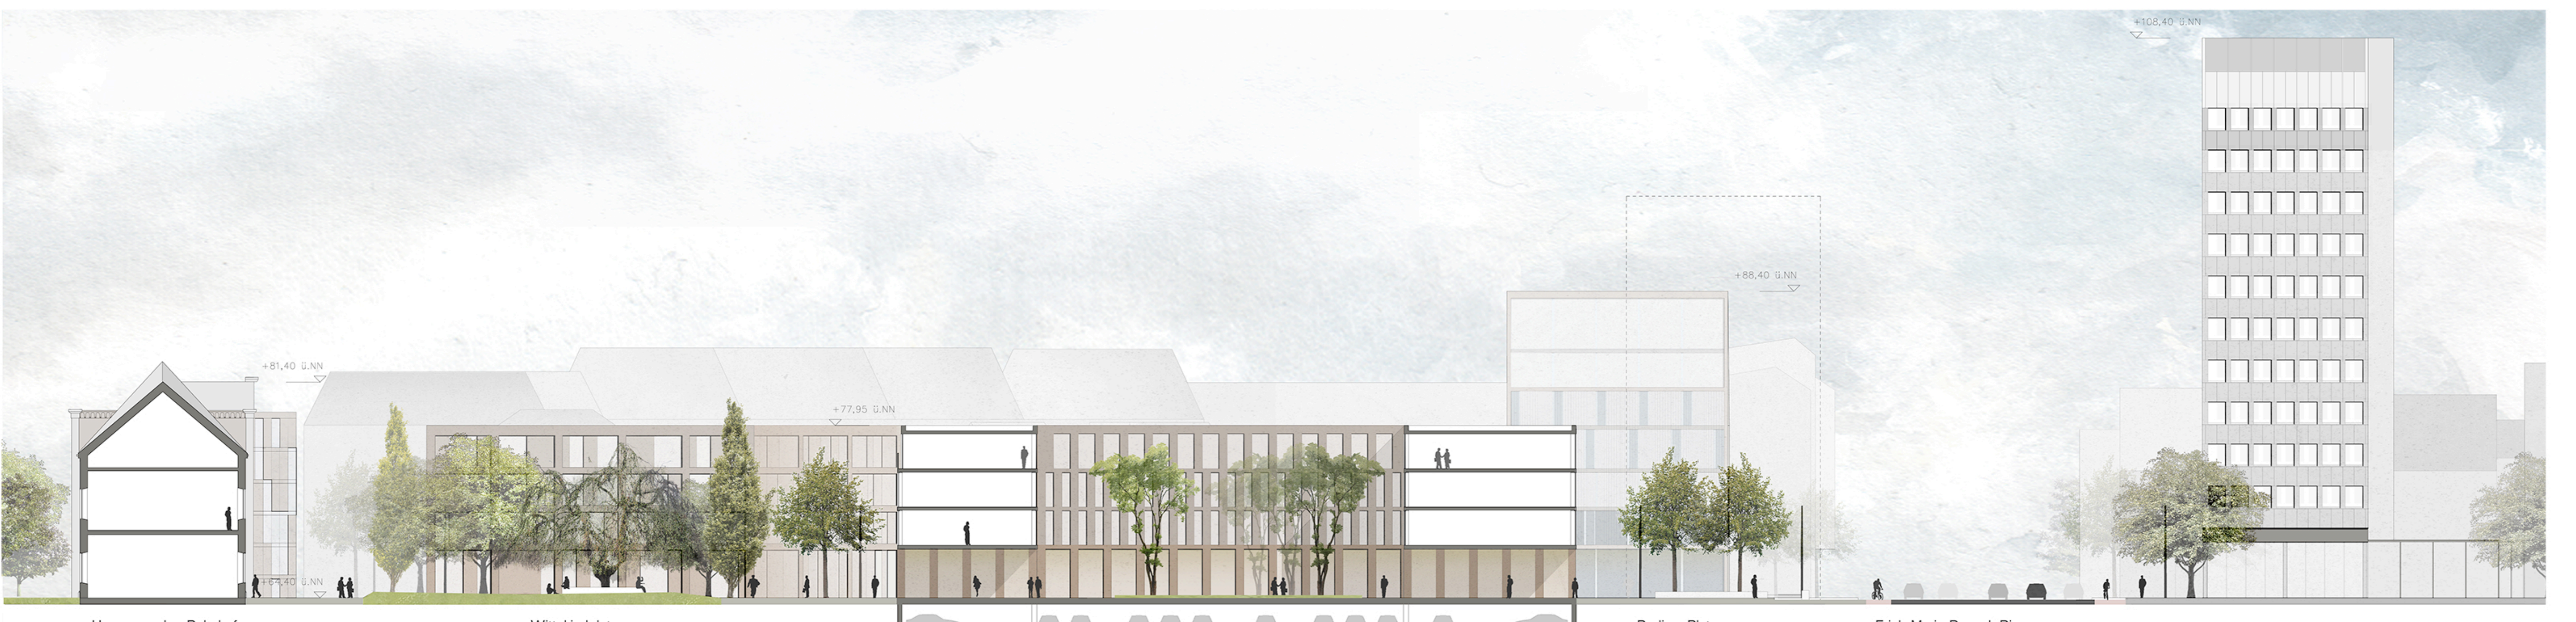

DETAILSCHNITT A-A M 1:250



DETAILPLAN WITTEKINDPLATZ / BERLINER PLATZ M 1:250