


- LEGENDE**
- Betonpflaster
  - Wassergebundene Wegedöcke
  - Fallschutzmatte
  - Spielfläche
  - Fallschutzgummi
  - Rasen
  - Stufenanlage aus Grundrissen
  - Höhe neu
  - Höhe Bestand + neu
  - Bearbeitungsgrenze
  - Bank
  - Tisch-Bank-Kombination
  - Natursteinblöcke
  - Sitzauflage
  - Fahrrad-Anlehbügel
  - Mülleimer
  - Baum - neu
  - Baum - Bestand
  - Baum - Rodung

**brandenfels**  
 landscape + environment  
 dipl.-Ing. gordon brandenfels | neustr. 18 | d - 48167 münster  
 phone: +49 / (0)2506 - 3617  
 fax: +49 / (0)2506 - 7964  
 e-mail: info@brandenfels.com  
 web: www.brandenfels.com

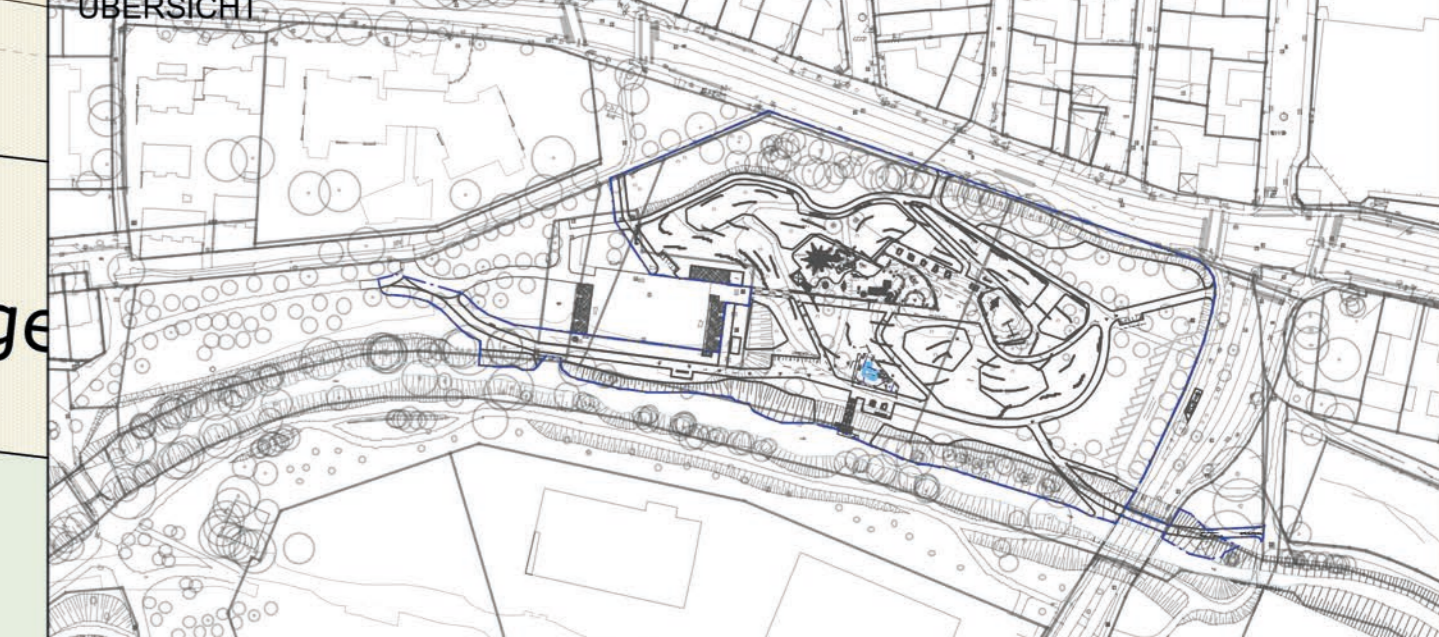

PLAN-NR. 1901_3_lp_02		ZEICHNUNG Entwurfplanung Lageplan Spielfläche																													
PROJEKT Osnabrück Großspielplatz Hasepark		MASSTAB 1:250	FORMAT 1189 x 841																												
BAUHERR Osnabrück Stadt Osnabrück Osnabrücker ServiceBetrieb Hafenringstr. 12 49090 Osnabrück		<table border="1"> <thead> <tr> <th>Index</th> <th>Datum</th> <th>Gefertigt</th> <th>Änderungsgrund</th> </tr> </thead> <tbody> <tr><td> </td><td> </td><td> </td><td> </td></tr> <tr><td> </td><td> </td><td> </td><td> </td></tr> <tr><td> </td><td> </td><td> </td><td> </td></tr> <tr><td> </td><td> </td><td> </td><td> </td></tr> <tr><td> </td><td> </td><td> </td><td> </td></tr> <tr><td> </td><td> </td><td> </td><td> </td></tr> </tbody> </table>		Index	Datum	Gefertigt	Änderungsgrund																								
Index	Datum	Gefertigt	Änderungsgrund																												
(Freigabe) PROJEKT-NR. 1901 PHASE 3 GEFERTIGT DATUM 04.07.2019 Dateiname L_1901-3-lp-g.vwx																															