



# BERLINER PLATZ IN OSNABRÜCK

SMAQ + MAN MADE LAND - SHP

Gutachterverfahren – Städtebauliche, verkehrsplanerische und landschaftsarchitektonische Überplanung

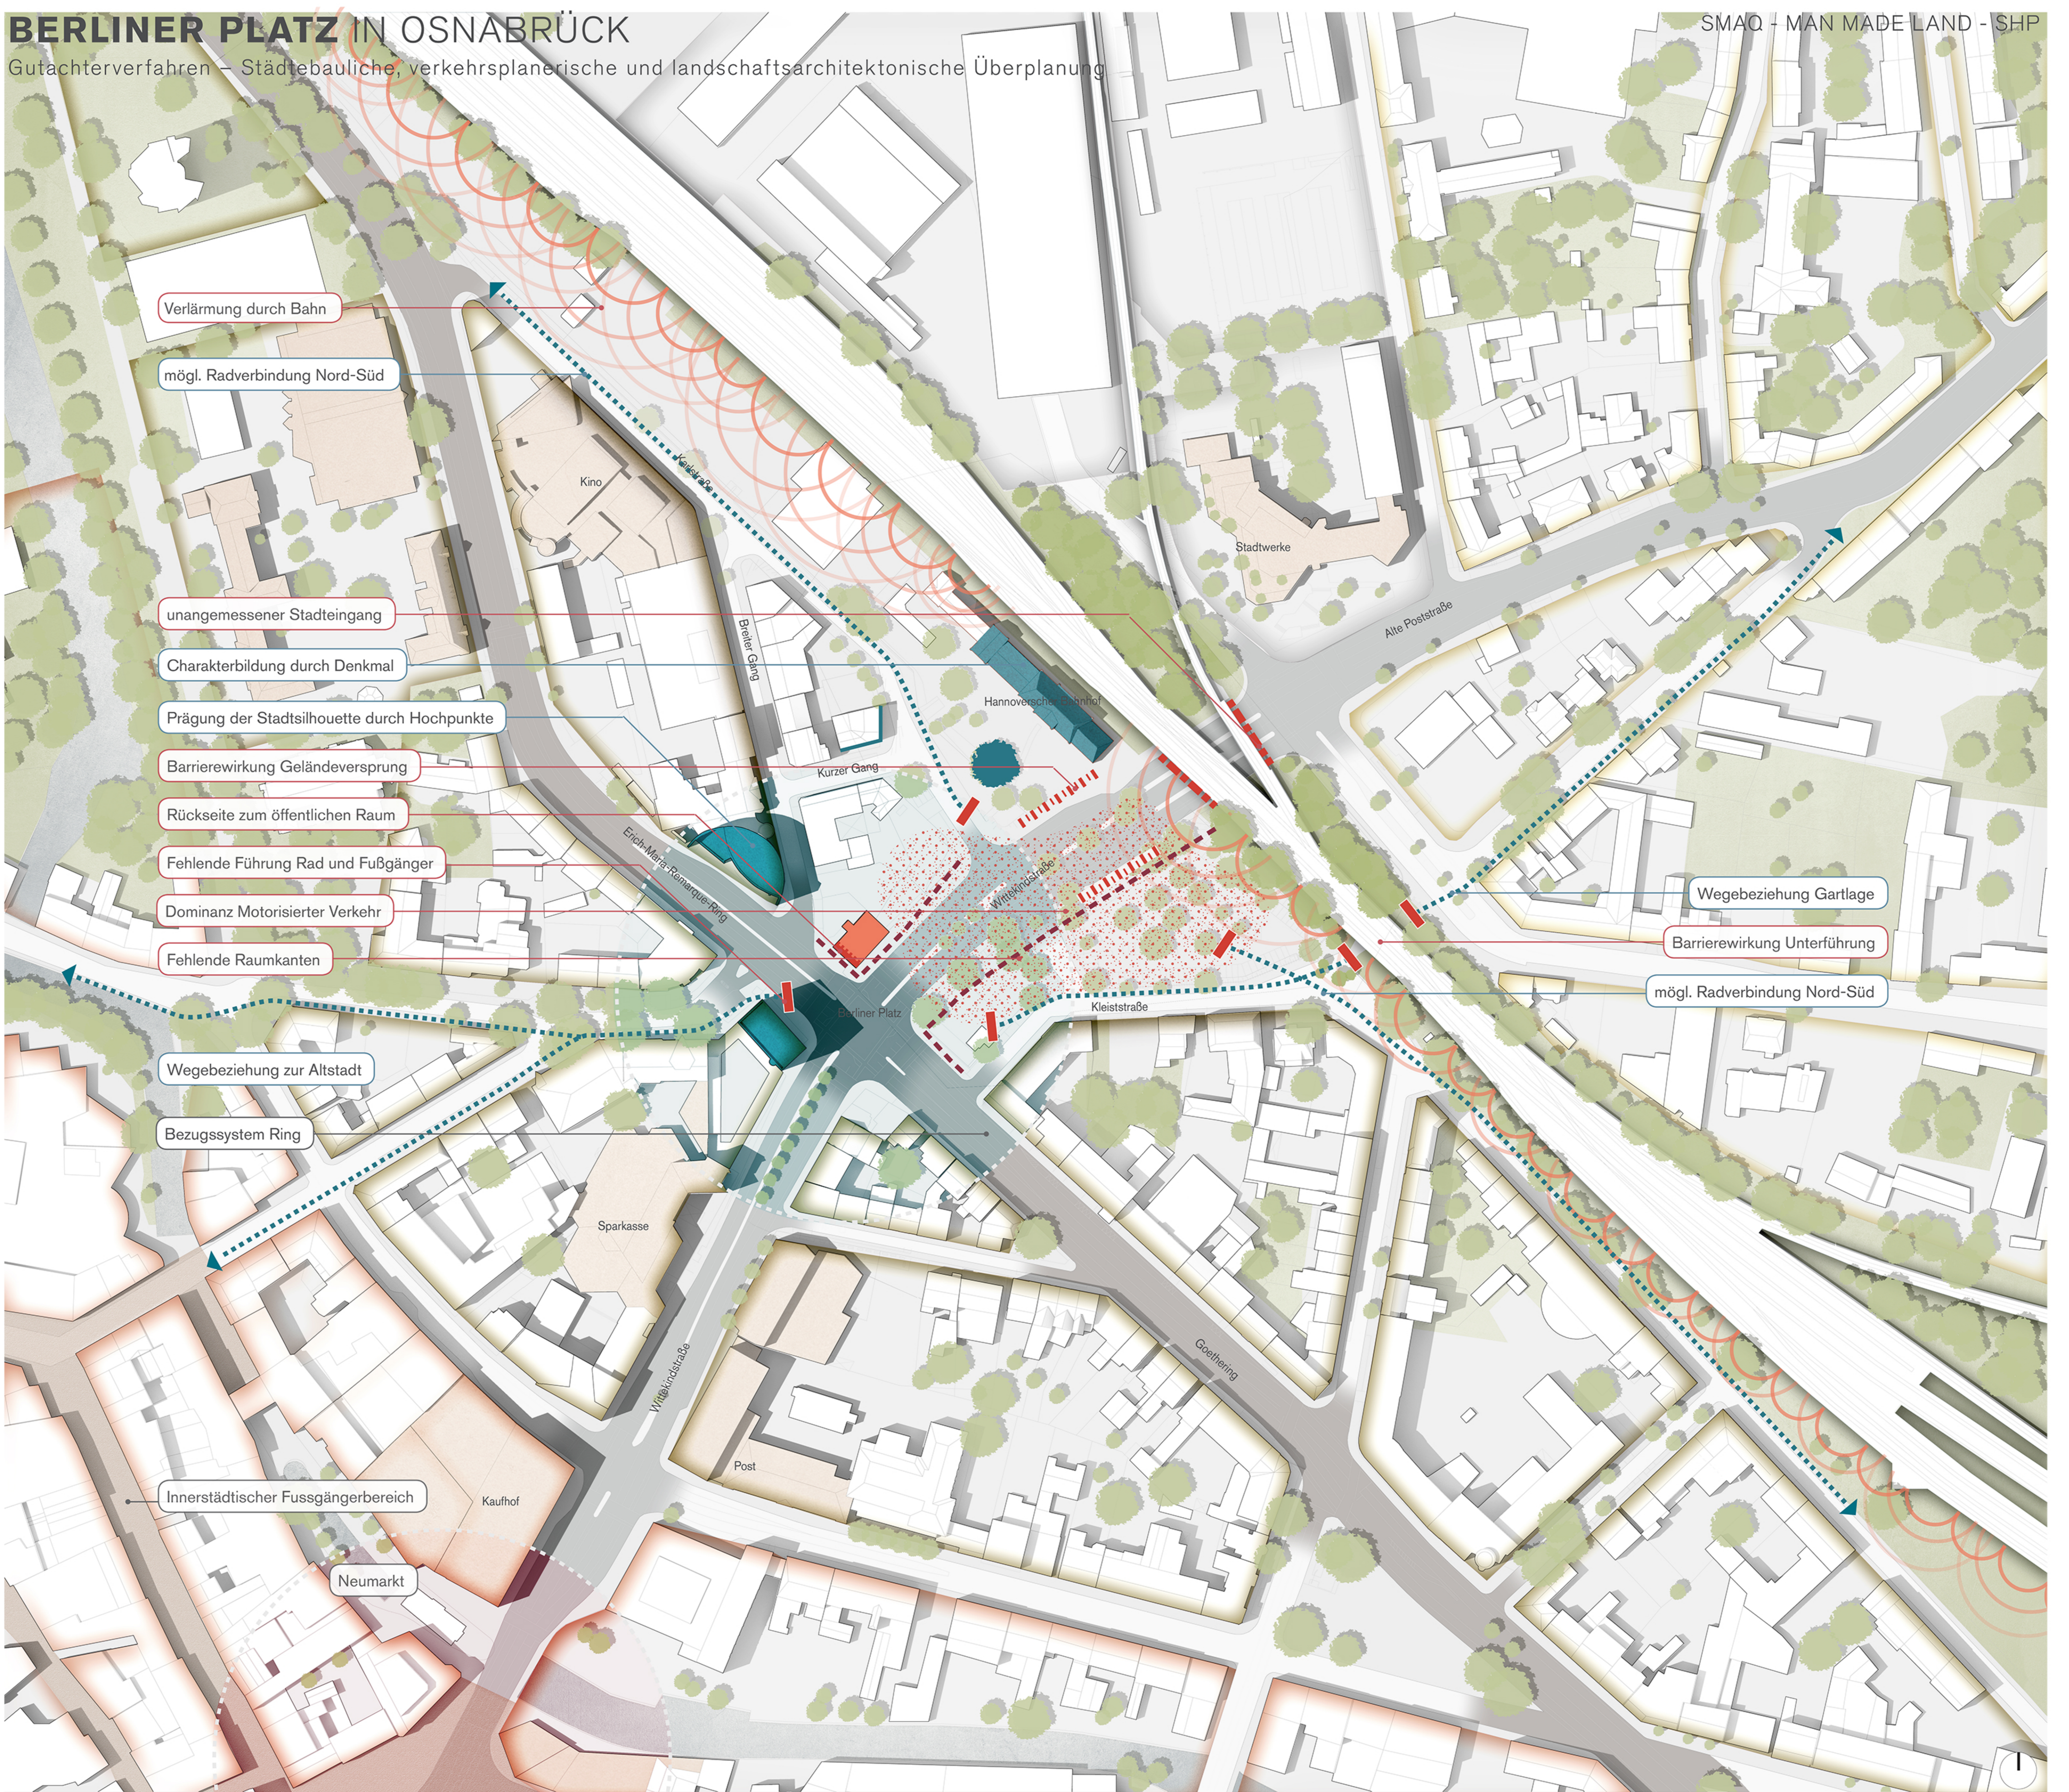

STÄDTEBAULICHE ANALYSE M 1:1000

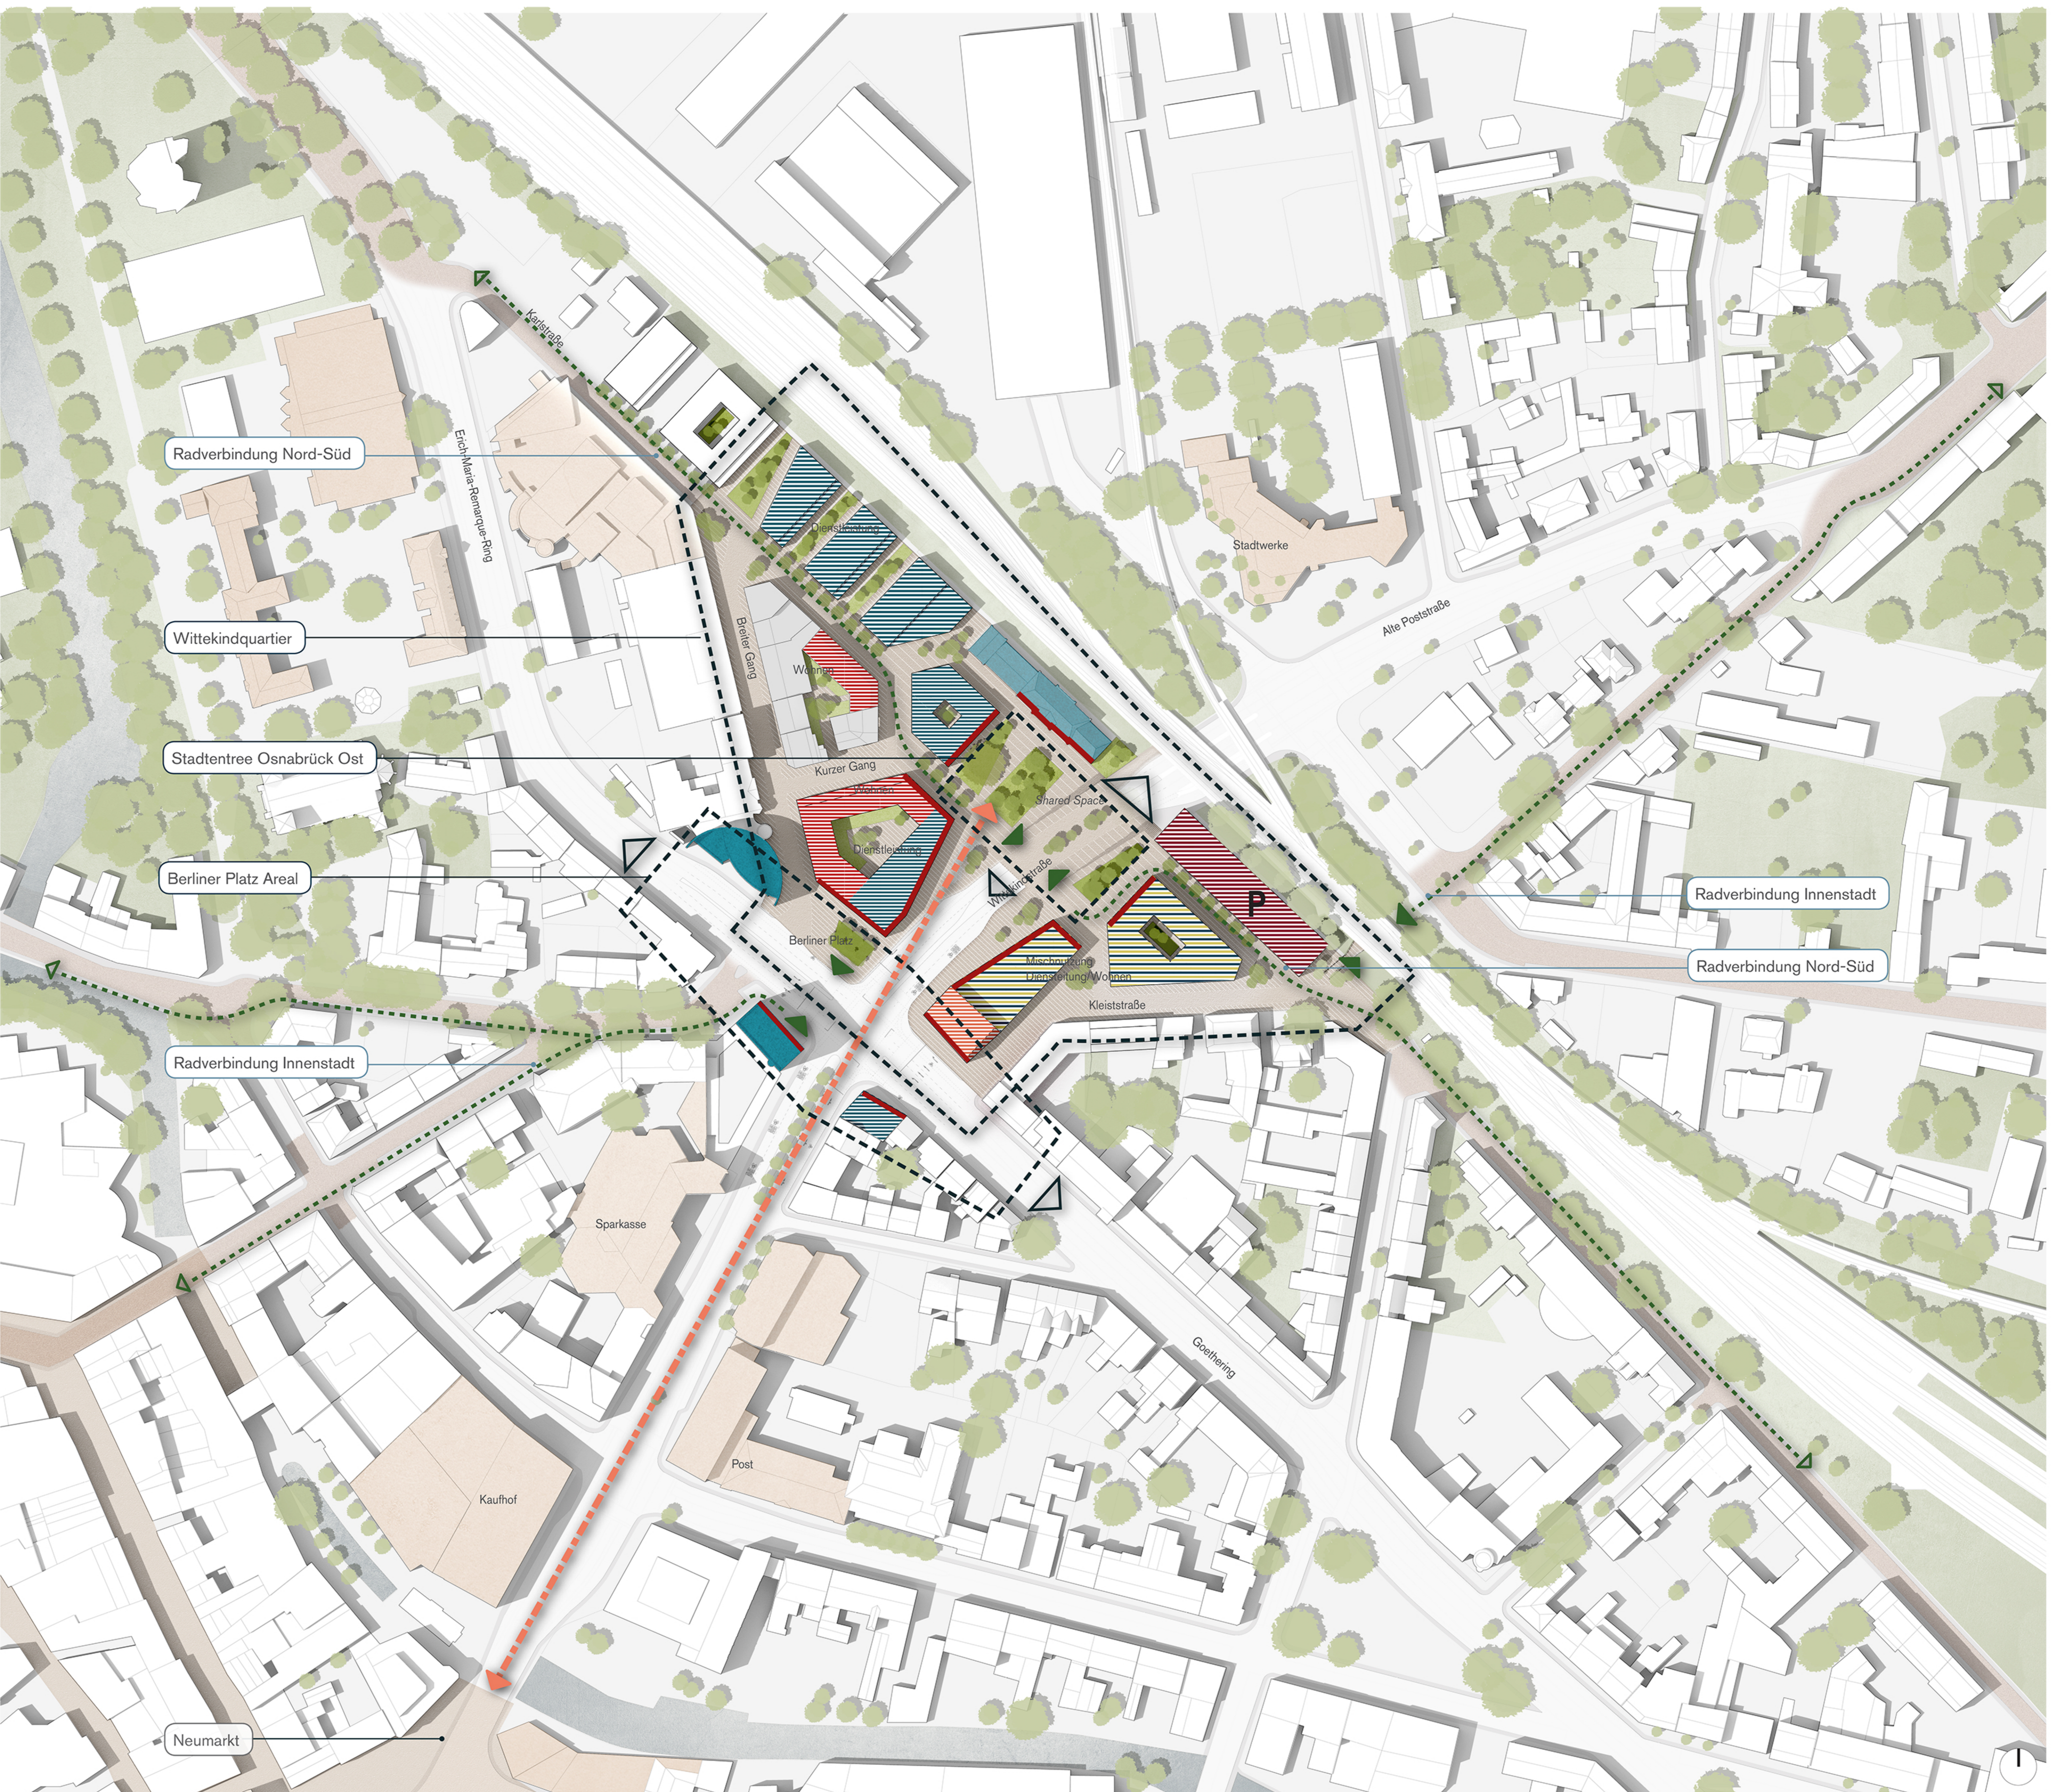

ENTWICKLUNGSLEITBILD UND TEILFUNKTIONEN M 1:1000